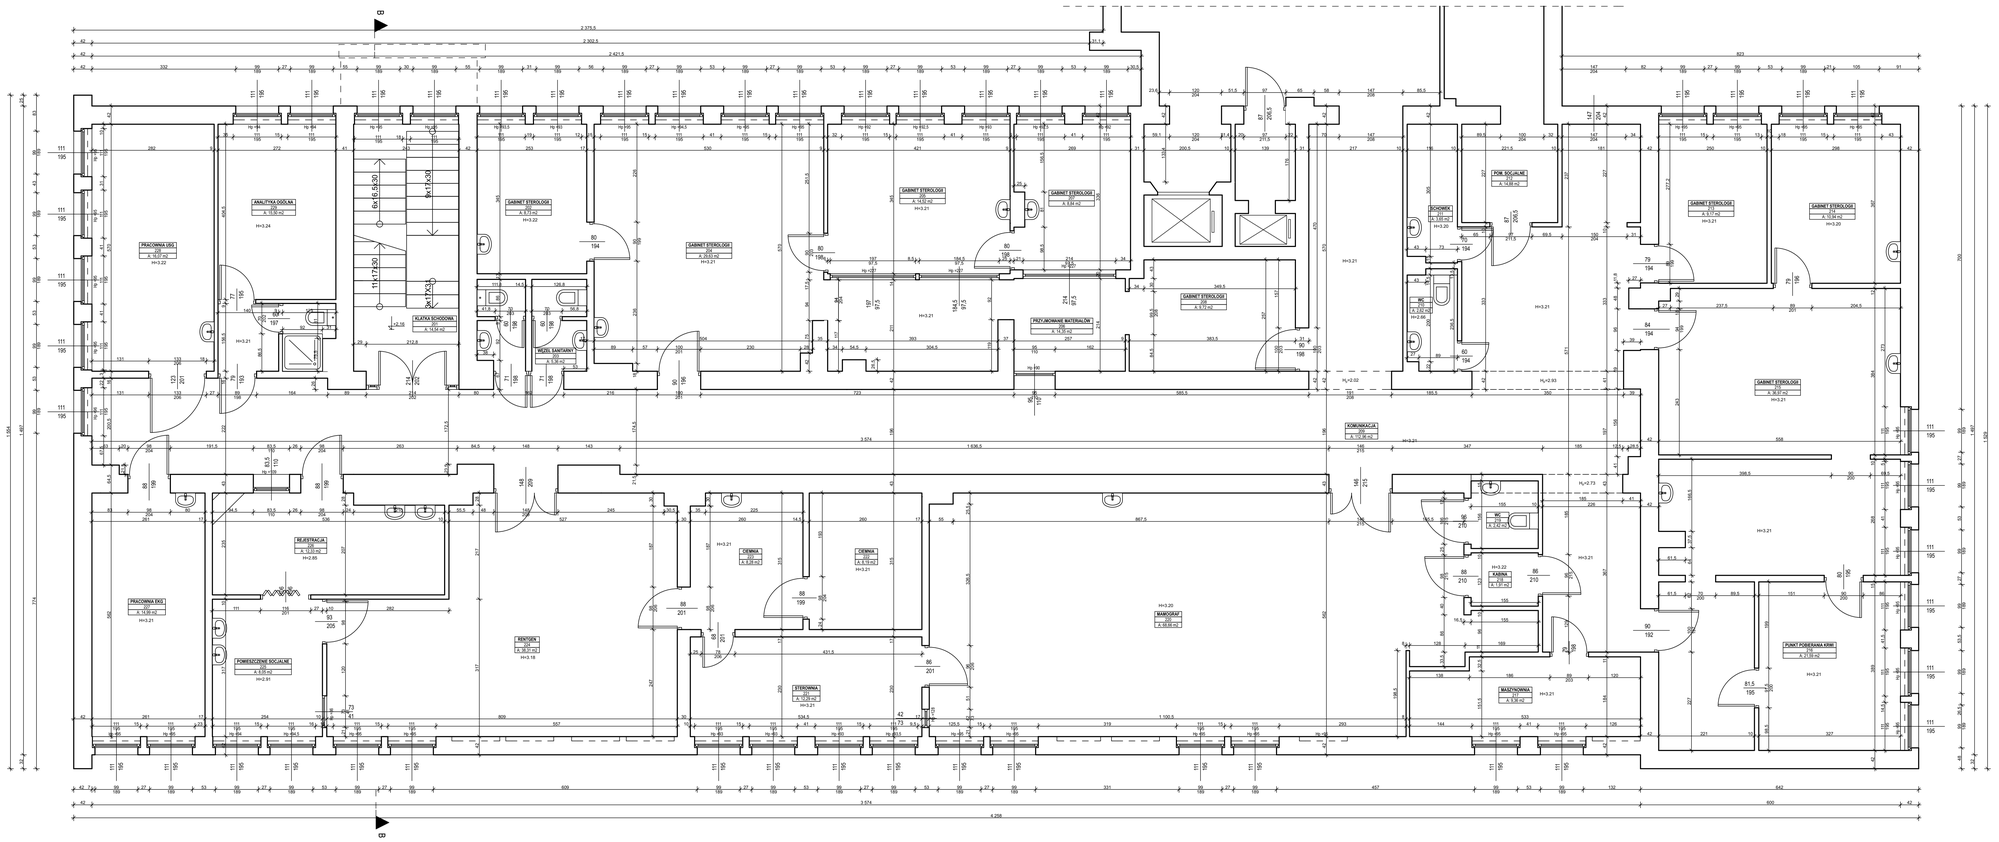

Zestawienie Pomieszczeń		
Numer pomieszczenia	Nazwa pomieszczenia	Powierzchnia
201	KLATKA SCHODOWA	14,5
202	GABINET STEROLOGII	8,7
203	WĘZEŁ SANITARNY	5,4
204	GABINET STEROLOGII	29,6
205	GABINET STEROLOGII	14,5
206	PRZYJMOWANIE MATERIAŁÓW	14,4
207	GABINET STEROLOGII	8,8
208	GABINET STEROLOGII	9,7
209	KOMUNIKACJA	113,0
210	WC	2,6
211	SCHOWEK	3,6
212	POM. SOCJALNE	14,9
213	GABINET STEROLOGII	9,2
214	GABINET STEROLOGII	10,9
215	GABINET STEROLOGII	37,0
216	PUNKT POBIERANIA KRWI	21,6
217	MASZYNOWNIA	9,4
218	KABINA	1,9
219	WC	2,4
220	MAMOGRAF	68,7
221	STEROWNIA	12,3
222	CIEMNIA	8,2
223	CIEMNIA	8,3
224	RENTGEN	38,3
225	POMIESZCZENIE SOCJALNE	8,1
226	REJESTRACJA	12,3
227	PRACOWNIA EKG	15,0
228	PRACOWNIA USG	16,1
229	ANALITYKA OGÓLNA	15,5
		534,9 m2

INSTYTUT ARCHITEKTURY I PLANOWANIA PRZESTRZENNEGO POLITECHNIKI POZNAŃSKIEJ
zakład historii architektury i urbanistyki

INWENTARYZACJA

SZPITAL W WOLSZTYNIE - PAWILON POŁUDNIOWY NR 3
ul. Wschowska 3, 64-200 Wolsztyn

Rzut parteru

SKALA 1:50

WYKONALI	podpis	data	PROWADZĄCY	podpis	data
1. Maciej Potrzeba 2. Jacek Pietrzak 3. Magdalena Pietrusza		19.07.2011	dr inż. arch. J. Kaszuba mgr inż. arch. K. Sobczyńska-Jeżewska ocena praktyki:		

NR 3