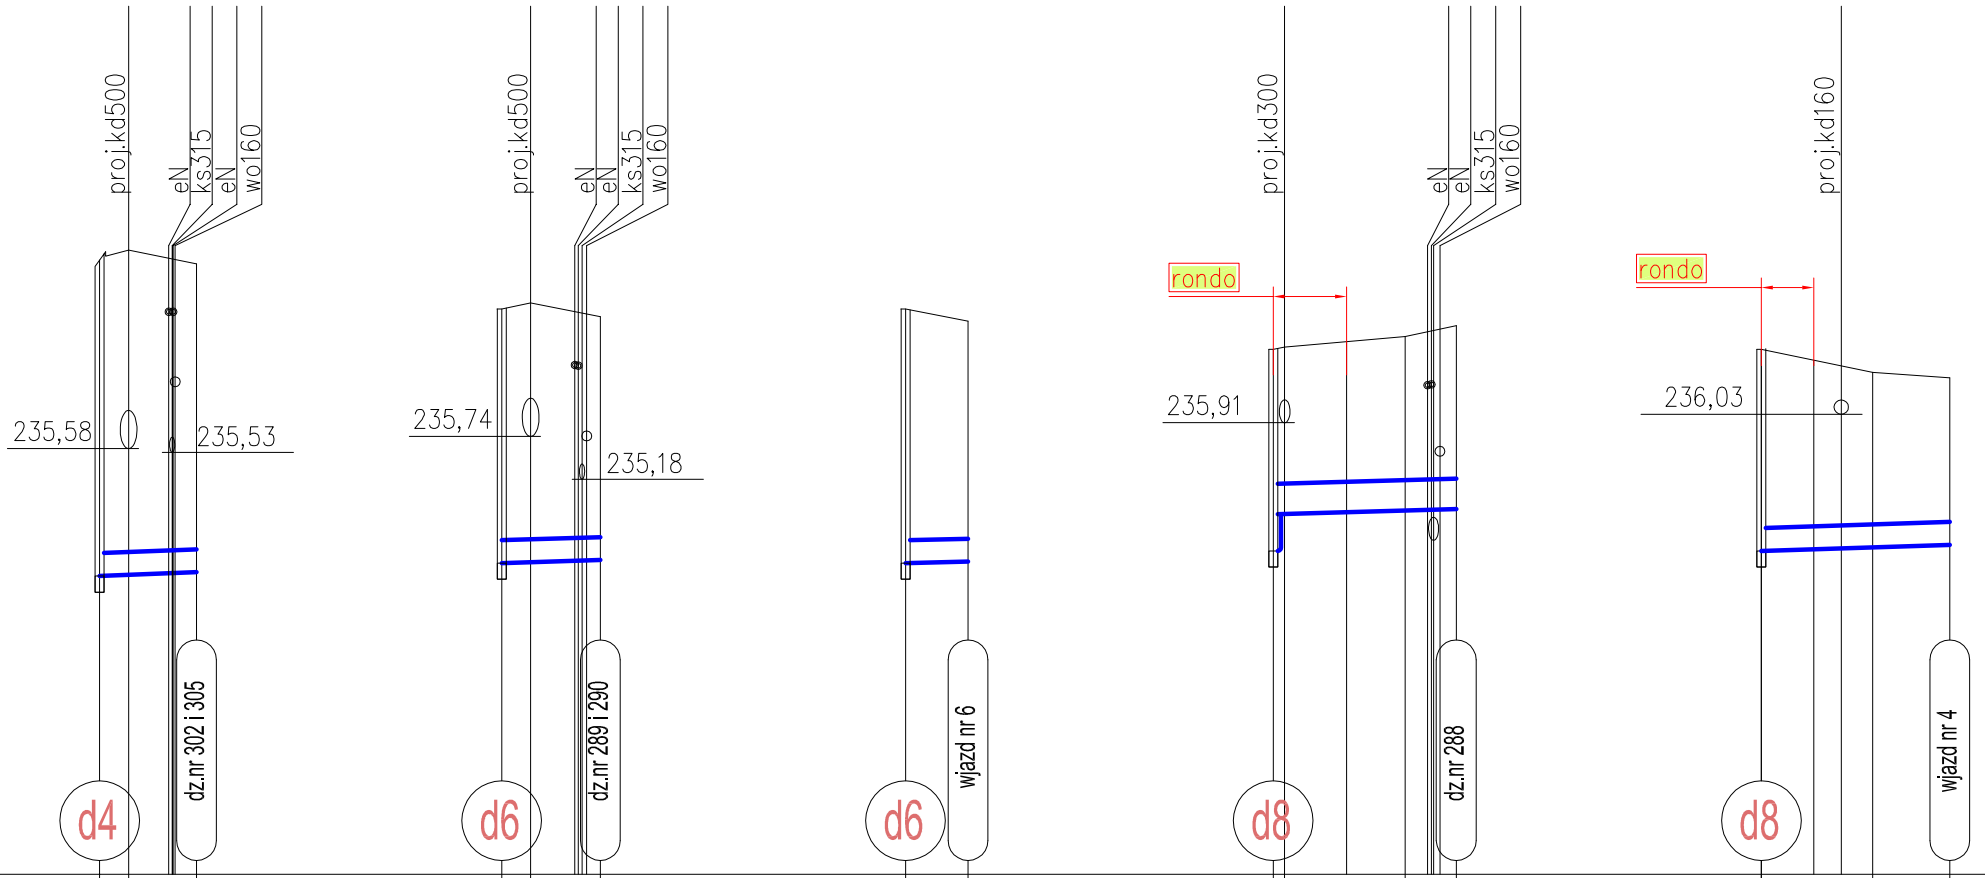

p. por. 234,00

Rzędna terenu [m]	238,05	238,18	238,00			237,41	237,49	237,31			237,41	237,25			236,88	236,91	237,05	237,19			236,88	236,58	236,51	
Rzędna dna kanału [m]	233,91	233,92	233,96			234,08	234,09	234,12			234,08	234,10			234,24	234,72	234,79				234,24		234,32	
Zagłębienie [m]	4,14		4,04			3,33		4,04			3,33	3,15			2,64		2,88				2,64		2,19	
Spadek [%] / Długość [m]		0,3% / 12,7m					0,3% / 12,9m					0,3% / 8,2m				0,3% / 24,0m						0,3% / 24,7m		
Średnica [m]		ø300PVC					ø300PVC					ø300PVC				ø300PVC						ø300PVC		
Odległość [m]	0,0	12,7				0,0	12,9				0,0	8,2			0,0	24,0					0,0	24,7		

Uwagi:
1. Należy bezwzględnie przed rozpoczęciem prac wykonać odkrywki w celu sprawdzenia rzeczywistych rzędnych posadowienia istniejących sieci.
2. Nie wyklucza się występowania dodatkowego uzbrojenia, które nie zostało naniesione na mapach sytuacyjno–wysokościowych.
3. Rzędne posadowienia włazów do studni rewizyjnych, uzgodnić ostatecznie z wykomawcą robót drogowych.
4. Studnie rewizyjne betonowe z kręgów DN1200

CEDOS	ZPBiP "CEDOS" SP. ZO.O., 58-100 ŚWIDNICA, PL. ŚW. MAŁGORZATY 1-2, TEL. +48 691 099 366, E-MAIL: WALDEK@SKORSKI.EU		
ZAMAWIAJĄCY:	GMINA JAWORZYNA ŚLĄSKA., UL. WOLNOŚCI 9, 58-140 JAWORZYNA ŚLĄSKA		
OPRACOWANIE:	PRZYGOTOWANIE TERENÓW INWESTYCYJNYCH W GMINIE JAWORZYNA ŚLĄSKA - II ETAP		
RYSUNEK:	**PROFIL PRZYŁĄCZY KANALIZACJI DESZCZOWEJ "CZYSTEJ"**		
FAZA:	PROJEKT BUDOWLANY	BRANŻA:	**SANITARNA**
AUTOR:	**mgr inż. Rafał Janiec**	NR UPRAWNIEŃ:	**NBGP.V-7342/3/61/98**
DATA:	CZERWIEC 2021	NR RYSUNKU:	**3 / IS**
SKALA:	1:100/1000		