


przekrój 1-1  
Skala 1:100

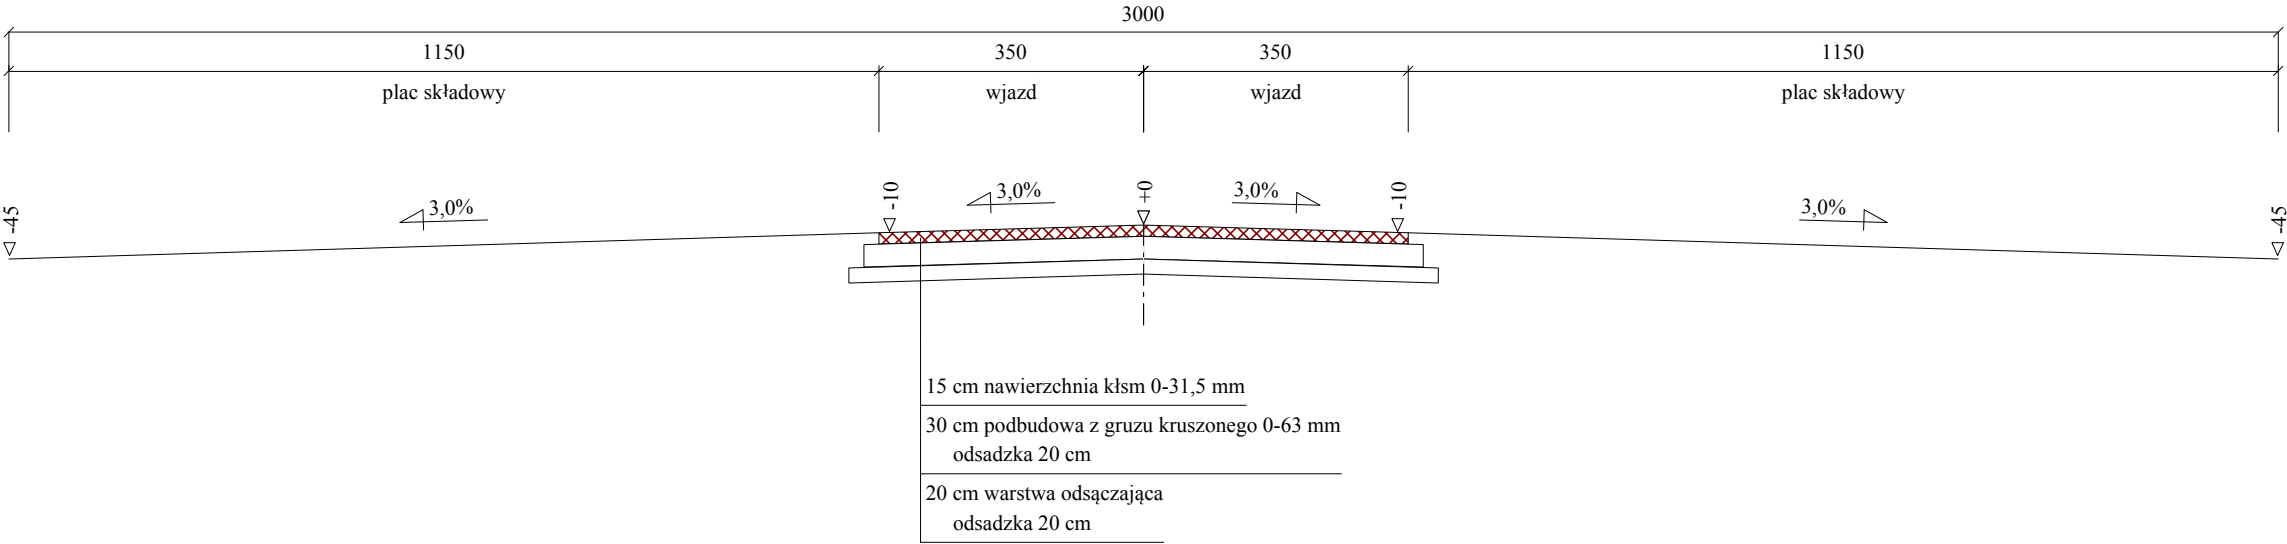

Wykonawca	Biuro Planowania I Realizacji Inwestycji Przemysław Zieliński			
Inwestor	Nadleśnictwo Młynary, ul. 1-go Maja 21A, 14-420 Młynary		Umowa	
Obiekt	Budowa dwóch placów składowych w Leśnictwie Godkowo			
Nazwa rysunku	Przekrój Konstrukcyjny		Rysunek nr 2	
Opracował	Przemysław Zieliński			Załączników -
Projektował	mgr inż. Łukasz Kuchnio	Uprawnienia WAM/0022/POOD/18		Skala 1:100
Sprawdził		Uprawnienia		Data 07.05.2021 r.