



# CZĘSTOCHOWSKIE PRZEDSIĘBIORSTWO KOMUNALNE Sp. z o.o.

**SOBUCZYNA, UL. KONWALIOWA 1  
42-263 WRZOSOWA**

**CzPK Sp. z o.o.  
w Sobuczynie:**

ul. Konwaliowa 1,  
42-263 Wrzosowa

[www.czpk.czest.pl](http://www.czpk.czest.pl)

**Sekretariat:**

(34) 327 53 20

fax: (34) 327 52 66

**e-mail:**

sekretariat@czpk.czest.pl

**NIP:**

573-22-44-750

**REGON:**

150370893

**BDO:**

000015361

**Konto bankowe:**

BNP Paribas Bank Polska S.A.

80 2030 0045 1110 0000

0204 1000

L.dz. 1208/2021 /W

Sobuczyna, dn. 9.08.2021 r.

## Zapytanie ofertowe

Zarząd Częstochowskiego Przedsiębiorstwa Komunalnego Sp. z o.o. w Sobuczynie zwraca się z prośbą o przedstawienie oferty cenowej na:

Usługę wykonania prac z zakresu jednokrotnego usunięcia roślinności krzewiastej i drzewiastej oraz traw i porostów na skarpie zachodniej hałdy „Włodzimierz” zlokalizowanych na terenie Częstochowskiego Przedsiębiorstwa Komunalnego Sp. z o.o.

### Postanowienia ogólne:

- 1.1.** Niniejsze postępowanie nie podlega przepisom Ustawy z dnia 11 września 2019r – Prawo zamówień publicznych ( Dz.U.2021.1129 z. p. z.).
- 1.2.** Zamawiający zastrzega sobie prawo do zmiany treści niniejszego zapytania do upływu terminu składania ofert. Jeżeli zmiany będą mogły mieć wpływ na treść składanych w postępowaniu ofert. Zamawiający przedłuży termin składania ofert. Dokonane zmiany przekazuje się niezwłocznie wszystkim stronom, do których zostało wystosowane zapytanie ofertowe i są one wiążące. O dokonanych zmianach informuje się także na stronie internetowej, na której zostało zamieszczone ogłoszenie o zapytaniu ofertowym.
- 1.3.** Zamawiający zastrzega sobie prawo do unieważnienia niniejszego postępowania bez podania uzasadnienia, a także do pozostawienia postępowania bez wyboru oferty.

### **2. Przedmiot zamówienia:**

Przedmiotem zamówienia jest jednokrotne usunięcie roślinności krzewiastej i drzewiastej oraz traw i porostów na skarpie zachodniej hałdy „Włodzimierz”. Prace muszą zostać wykonane na obszarze i w lokalizacji określonej z załączniku nr 1 do zapytania ofertowego. Wykonawca przetransportuje powstałą podczas wycinki roślinność na teren zakładu kompostowego należącego do zamawiającego. Odpad o kodzie 20 02 01 , stanowiący własność Częstochowskiego Przedsiębiorstwa Komunalnego musi być uprzednio zważony na wadze w siedzibie zamawiającego.

### **3. Sposób złożenia oferty :**

Oferty należy złożyć na stronie internetowej [www.czpk.czest.pl](http://www.czpk.czest.pl) zakładka platforma zakupowa.

### **4. Termin składania ofert**

Oferty należy złożyć do dnia 17.08.2021 r. do godziny 12<sup>00</sup>.

### **5. Złożona oferta powinna zawierać:**

- nazwę i adres oferenta,
- wartość oferty (cena netto i cena brutto). Cena powinna obejmować wszystkie koszty niezbędne do realizacji zamówienia w tym koszty transportu,
- termin ważności oferty,
- warunki płatności.

W razie pytań proszę o kontakt: Rafał Raczek tel.: 34 327 53 20 wew. 27, tel. kom. 503 586 725

Załączniki:

-Załącznik nr 1



Złota Osława honorowa od  
Zarządu Miasta Częstochowa



Z poważaniem  
**PREZES**

*mgr Robert Kozłowski*

Częstochowskie Przedsiębiorstwo Komunalne Sp. z o.o. z siedzibą w Sobuczynie,  
wpisane przez Sąd Rejonowy w Katowicach VIII Wydział Gospodarczy Krajowego


Rejestru Sądowego pod numerem 0000051670.


Kapitał zakładowy 30 641 000,00 zł opłacony w całości.

**Załącznik 1**

**Usługa wykonania prac w zakresie usunięcia roślinności krzewiastej i drzewiastej oraz traw i porostów na skarpie zachodniej hałdy „Włodzimierz” zlokalizowanej terenie Częstochowskiego Przedsiębiorstwa Komunalnego Sp. z o.o. w Sobuczynie.**

A handwritten signature in blue ink, consisting of several loops and a long, sweeping stroke extending upwards and to the right.

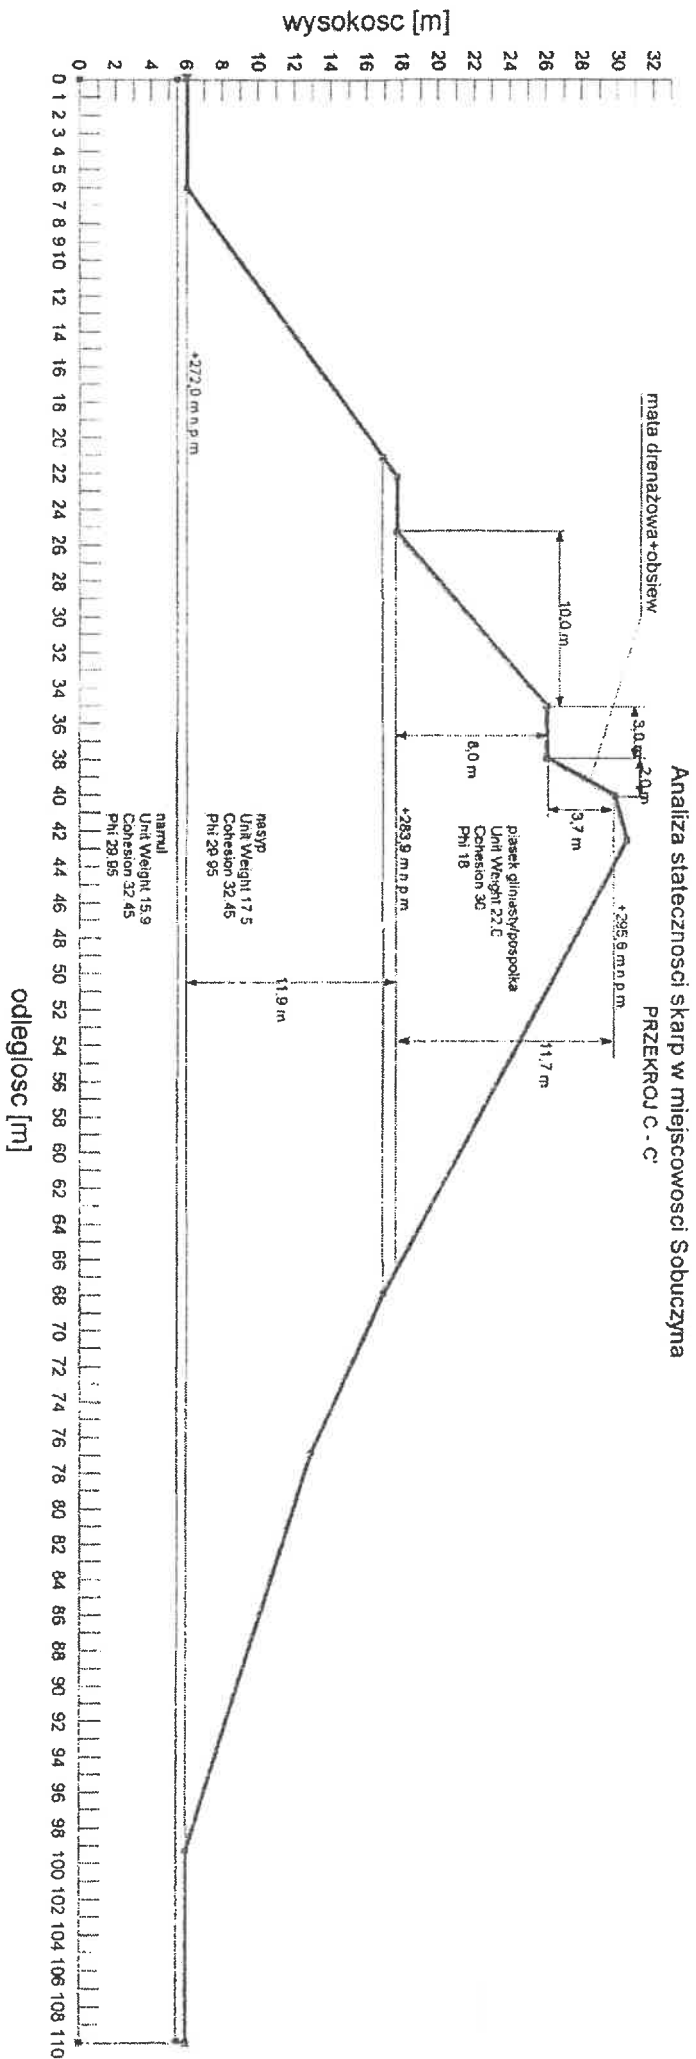

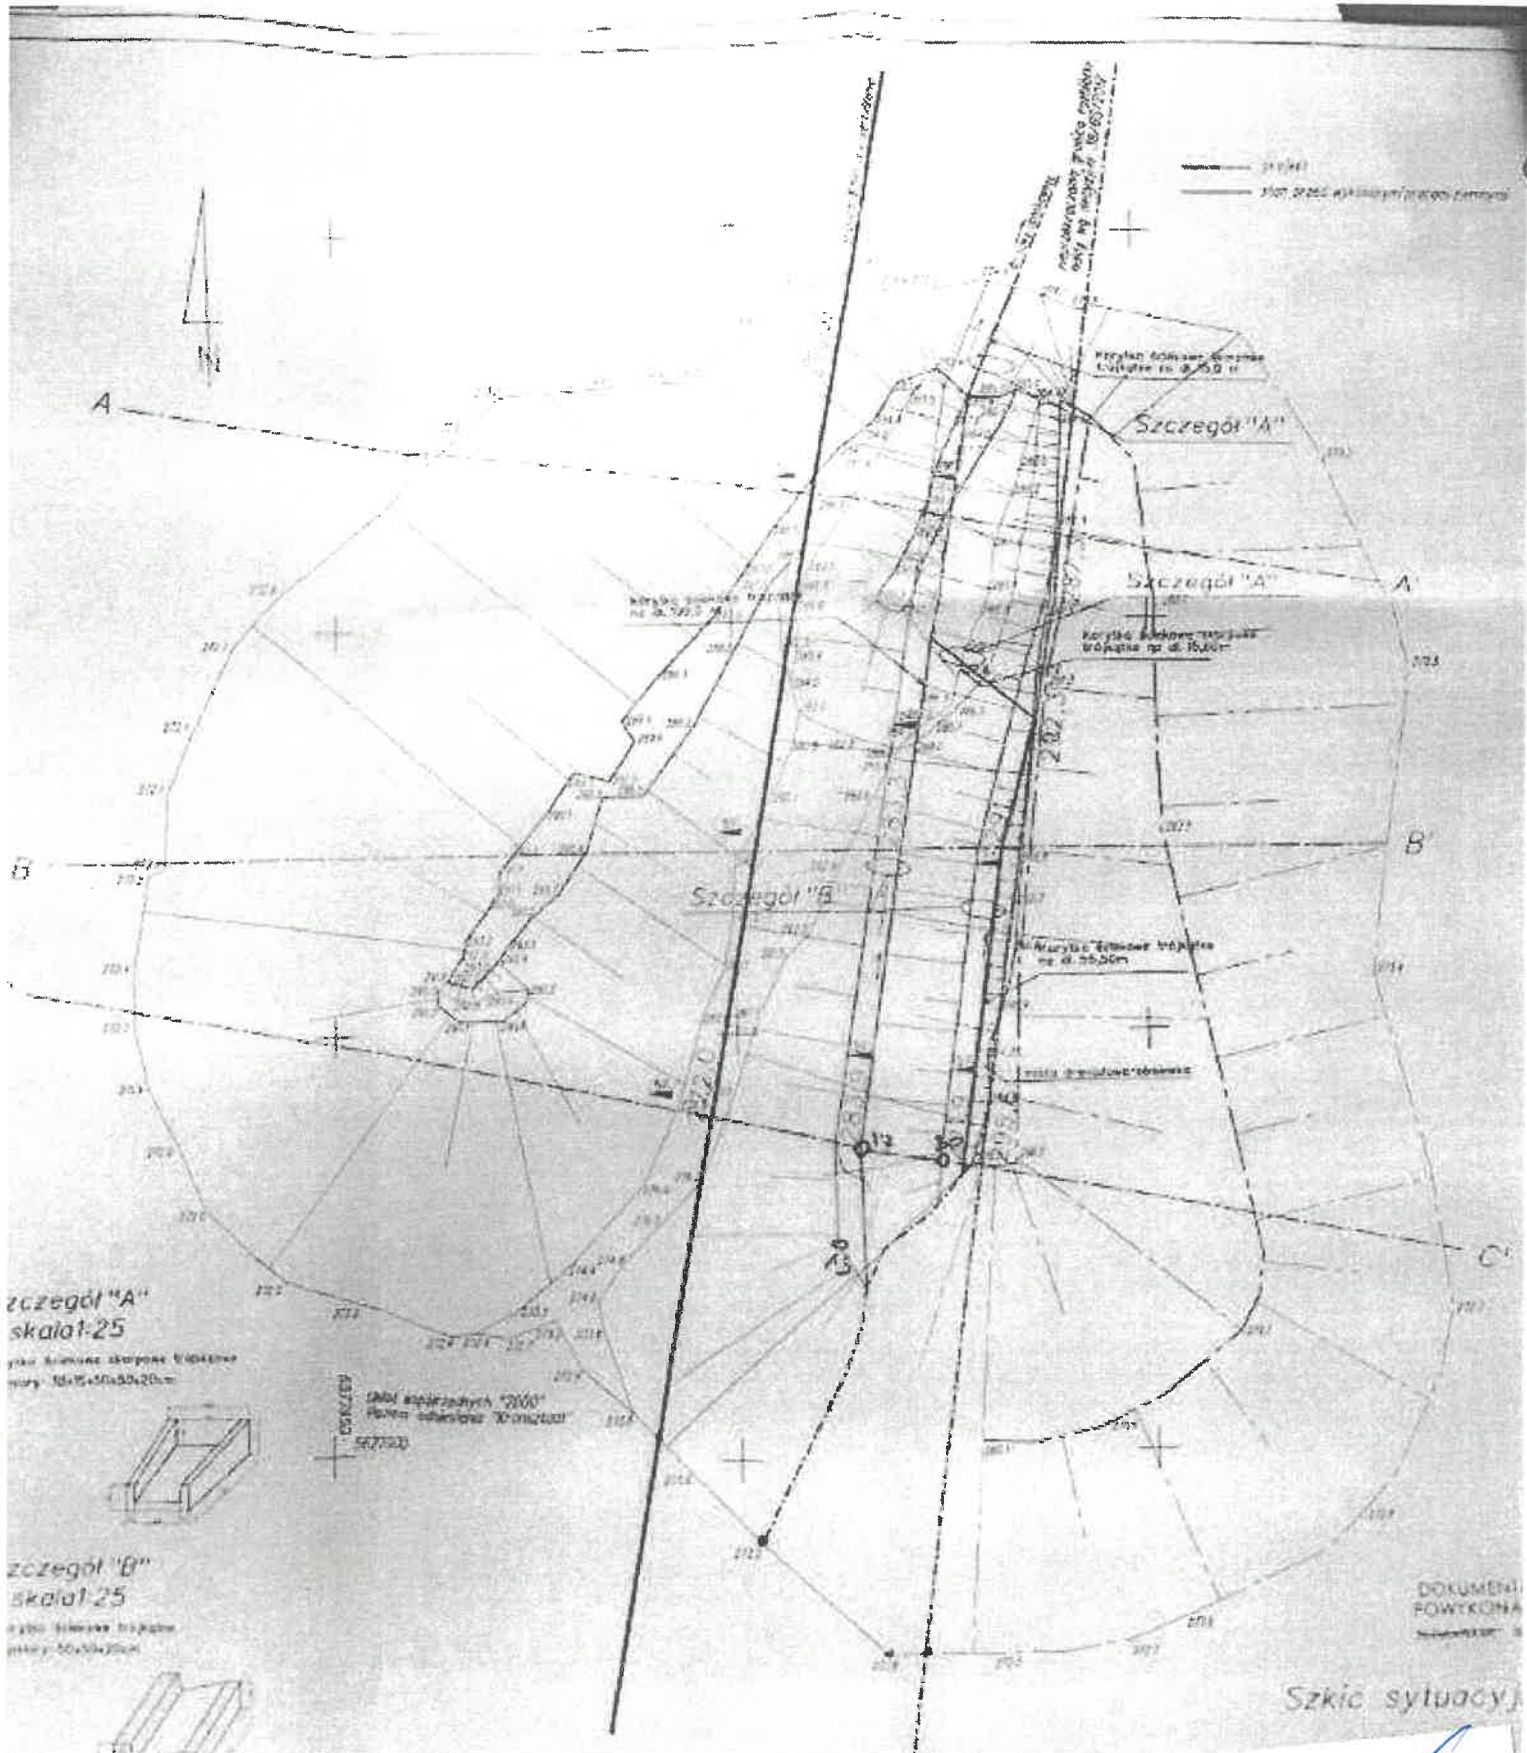

Szczegół "A"  
skala 1:25  
plan składowy składowy 1:100  
masy 10x10x20x20cm



Szczegół "B"  
skala 1:25  
plan składowy składowy 1:100  
masy 10x10x20x20cm




DOKUMENT  
FOWTKONA  
SZCZEGÓŁ

Szkic sytuacji

# Analiza stateczności skarp w miejscowości Sobuczyna

PRZEKROJ A - A

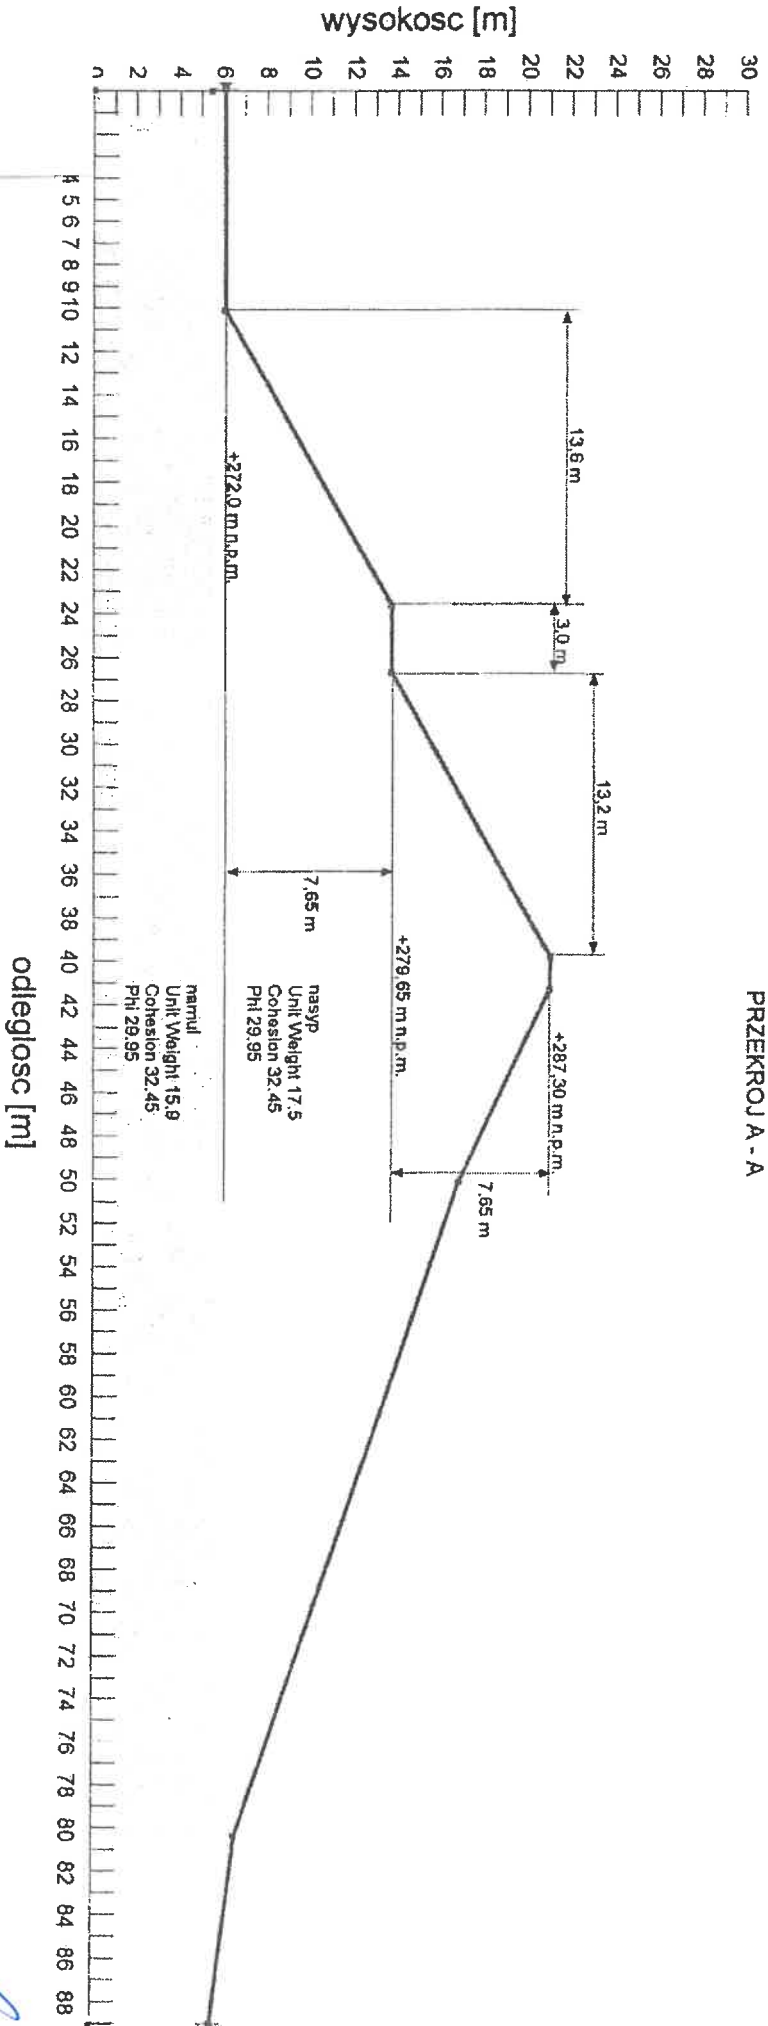

# Analiza stateczności skarp w miejscowości Sobuczyna

## PRZEKROJ B - B'

