



Przekrój konstrukcyjny jezdni

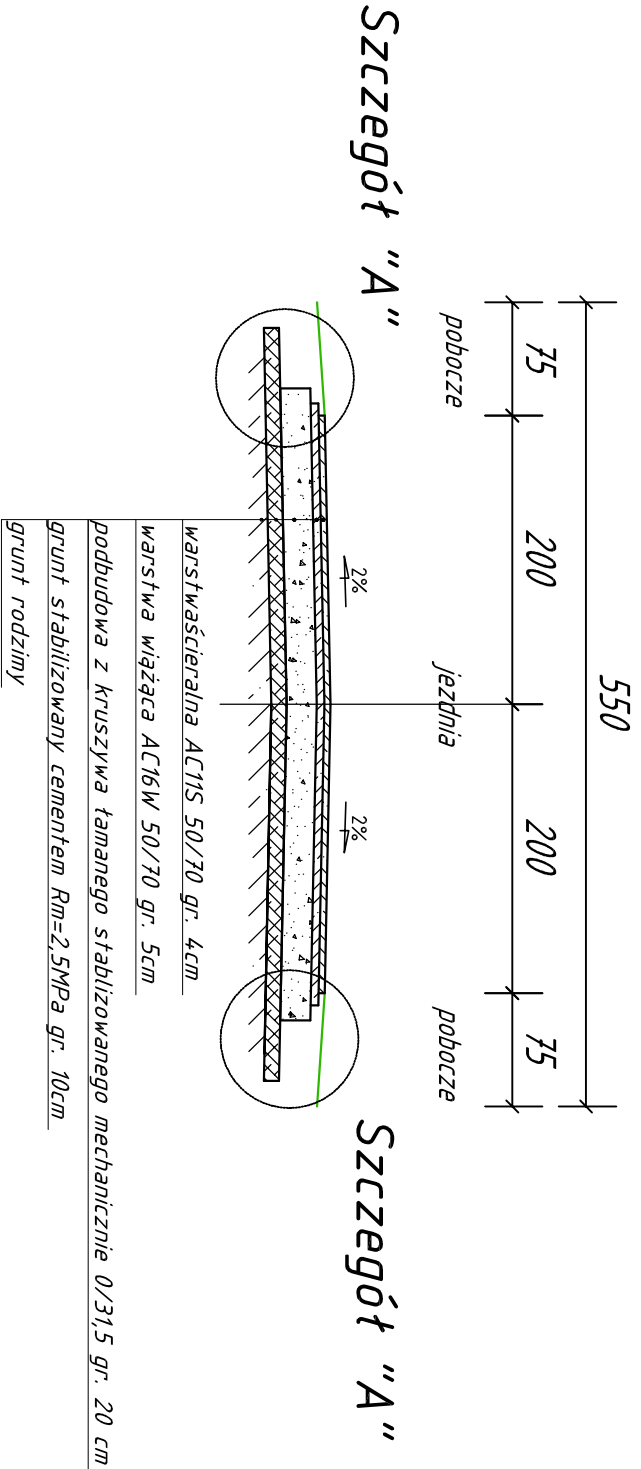

Szczegół "A" Skala 1:20

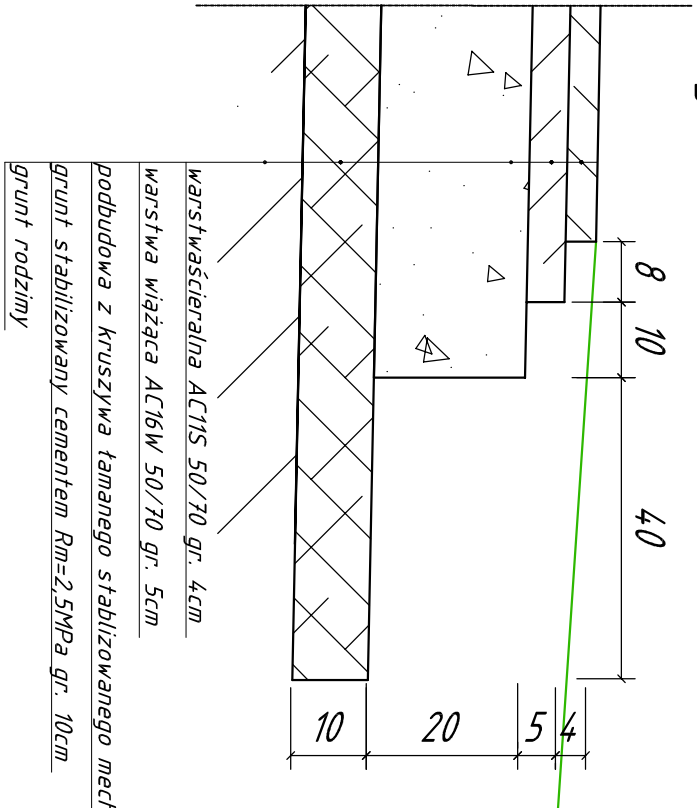

Investor:	Gmina Santok ul. Gorzowska 59, 66-431 Santok			
Adres:	działka nr 9/1 droga gminna ul. Akaciowa obręb Czechów, gmina Santok,			
Branża drogowa		Skala 1:20, 1:50	Rys. nr 2	Data: 15.06.2023
Treść:	Przekrój normalny, szczegóły			
Obiekt:	Remont drogi gminnej nr 004650F m. Czechów gmina Santok		Stadium: ZGŁOSZENIE ROBÓT NIE WYMAGAJĄCYCH POZWOLENIA NA BUDOWĘ	