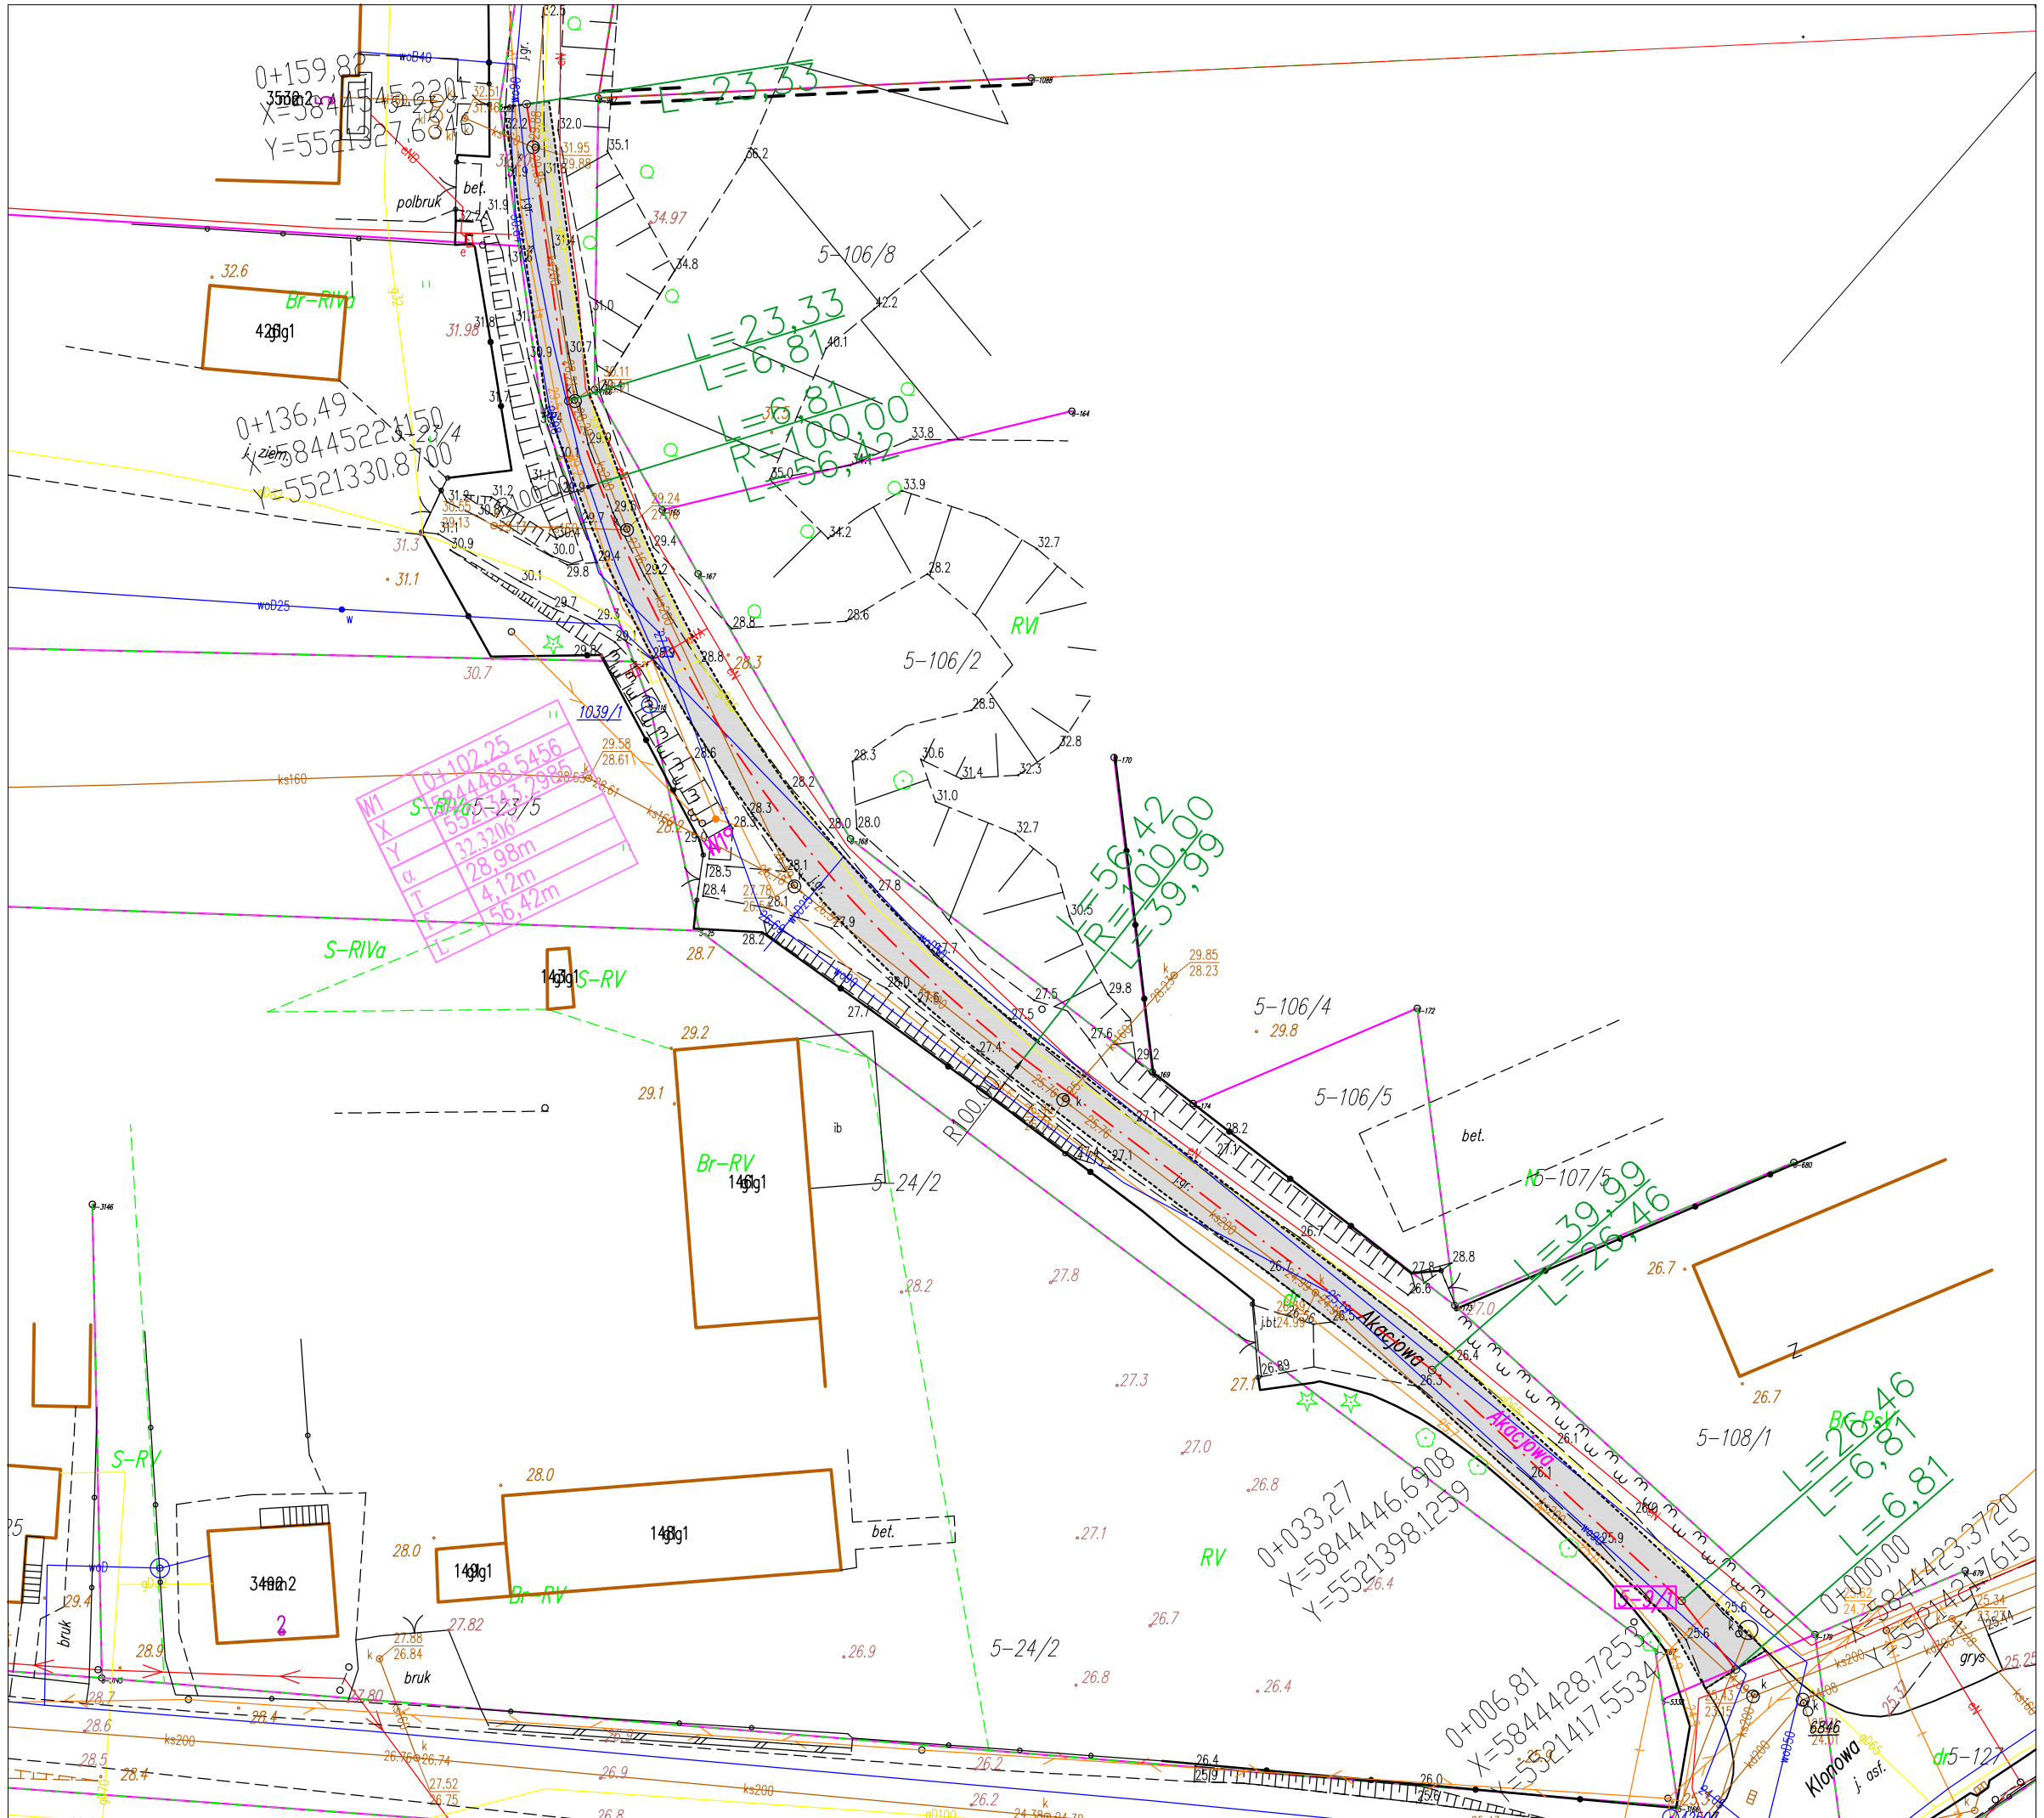

Jezdnia nawierzchnia z AC11S 50/70

Krawędź jezdni

Krawędź pobocza

Granice

5-9/1 Dz. objęta pracami

Inwestor:	Gmina Santok ul. Gorzowska 59, 66-431 Santok		
Adres:	działka nr 9/1 droga gminna ul.Akacjowa obręb 5 Czechów, gmina Santok,		
Branża drogowa	Skala 1:500	Rys. nr 1	Data: 15.06.2023
Treść:	Plan		
Obiekt:	Remont drogi gminnej nr 004650F m. Czechów gmina Santok	*Stadium:*	ZGŁOSZENIE ROBÓT NIE WYMAGAJĄCYCH POZWOLENIA NA BUDOWĘ