
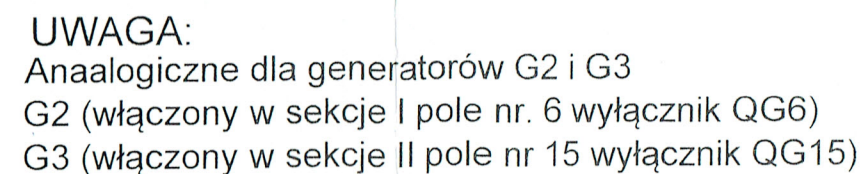


3/PEN AC 50Hz 400V

 

Zakład Wodociągów i Kanalizacji Sp. z o.o.							
Oczyszczalnia Ścieków w Szczecinie							
Projektował: R. Bęben		PAK-0191-PKKC-08					
Sprawdził:							
Opracował: A. Slezak							
Nazwisko		Uprawnienia		Podpis			
Centrum Elektroniki Stosowanej CES Sp. z o.o. 30-347 Kraków ul. Wodociągów 3 Tel. (012) 269-00-11 fax (012) 267-37-28 W				Nazwa projektu Włączenie generatorów synchronicznych 3x350kW do sieci elektroenergetycznej oczyszczalni ścieków Tytuł projektu Sterowanie wyłącznikiem generatota, obwody główne			
				Nr proj. 02/P/2010			
				Skala: 1:50		Nr rys.: EP-3	