


UWAGA
 — PODSYPKA POD KANAŁ Z PIASKU GR. 10 CM

PROFIL KANALIZACJI CZ. III

1:100
1:1000

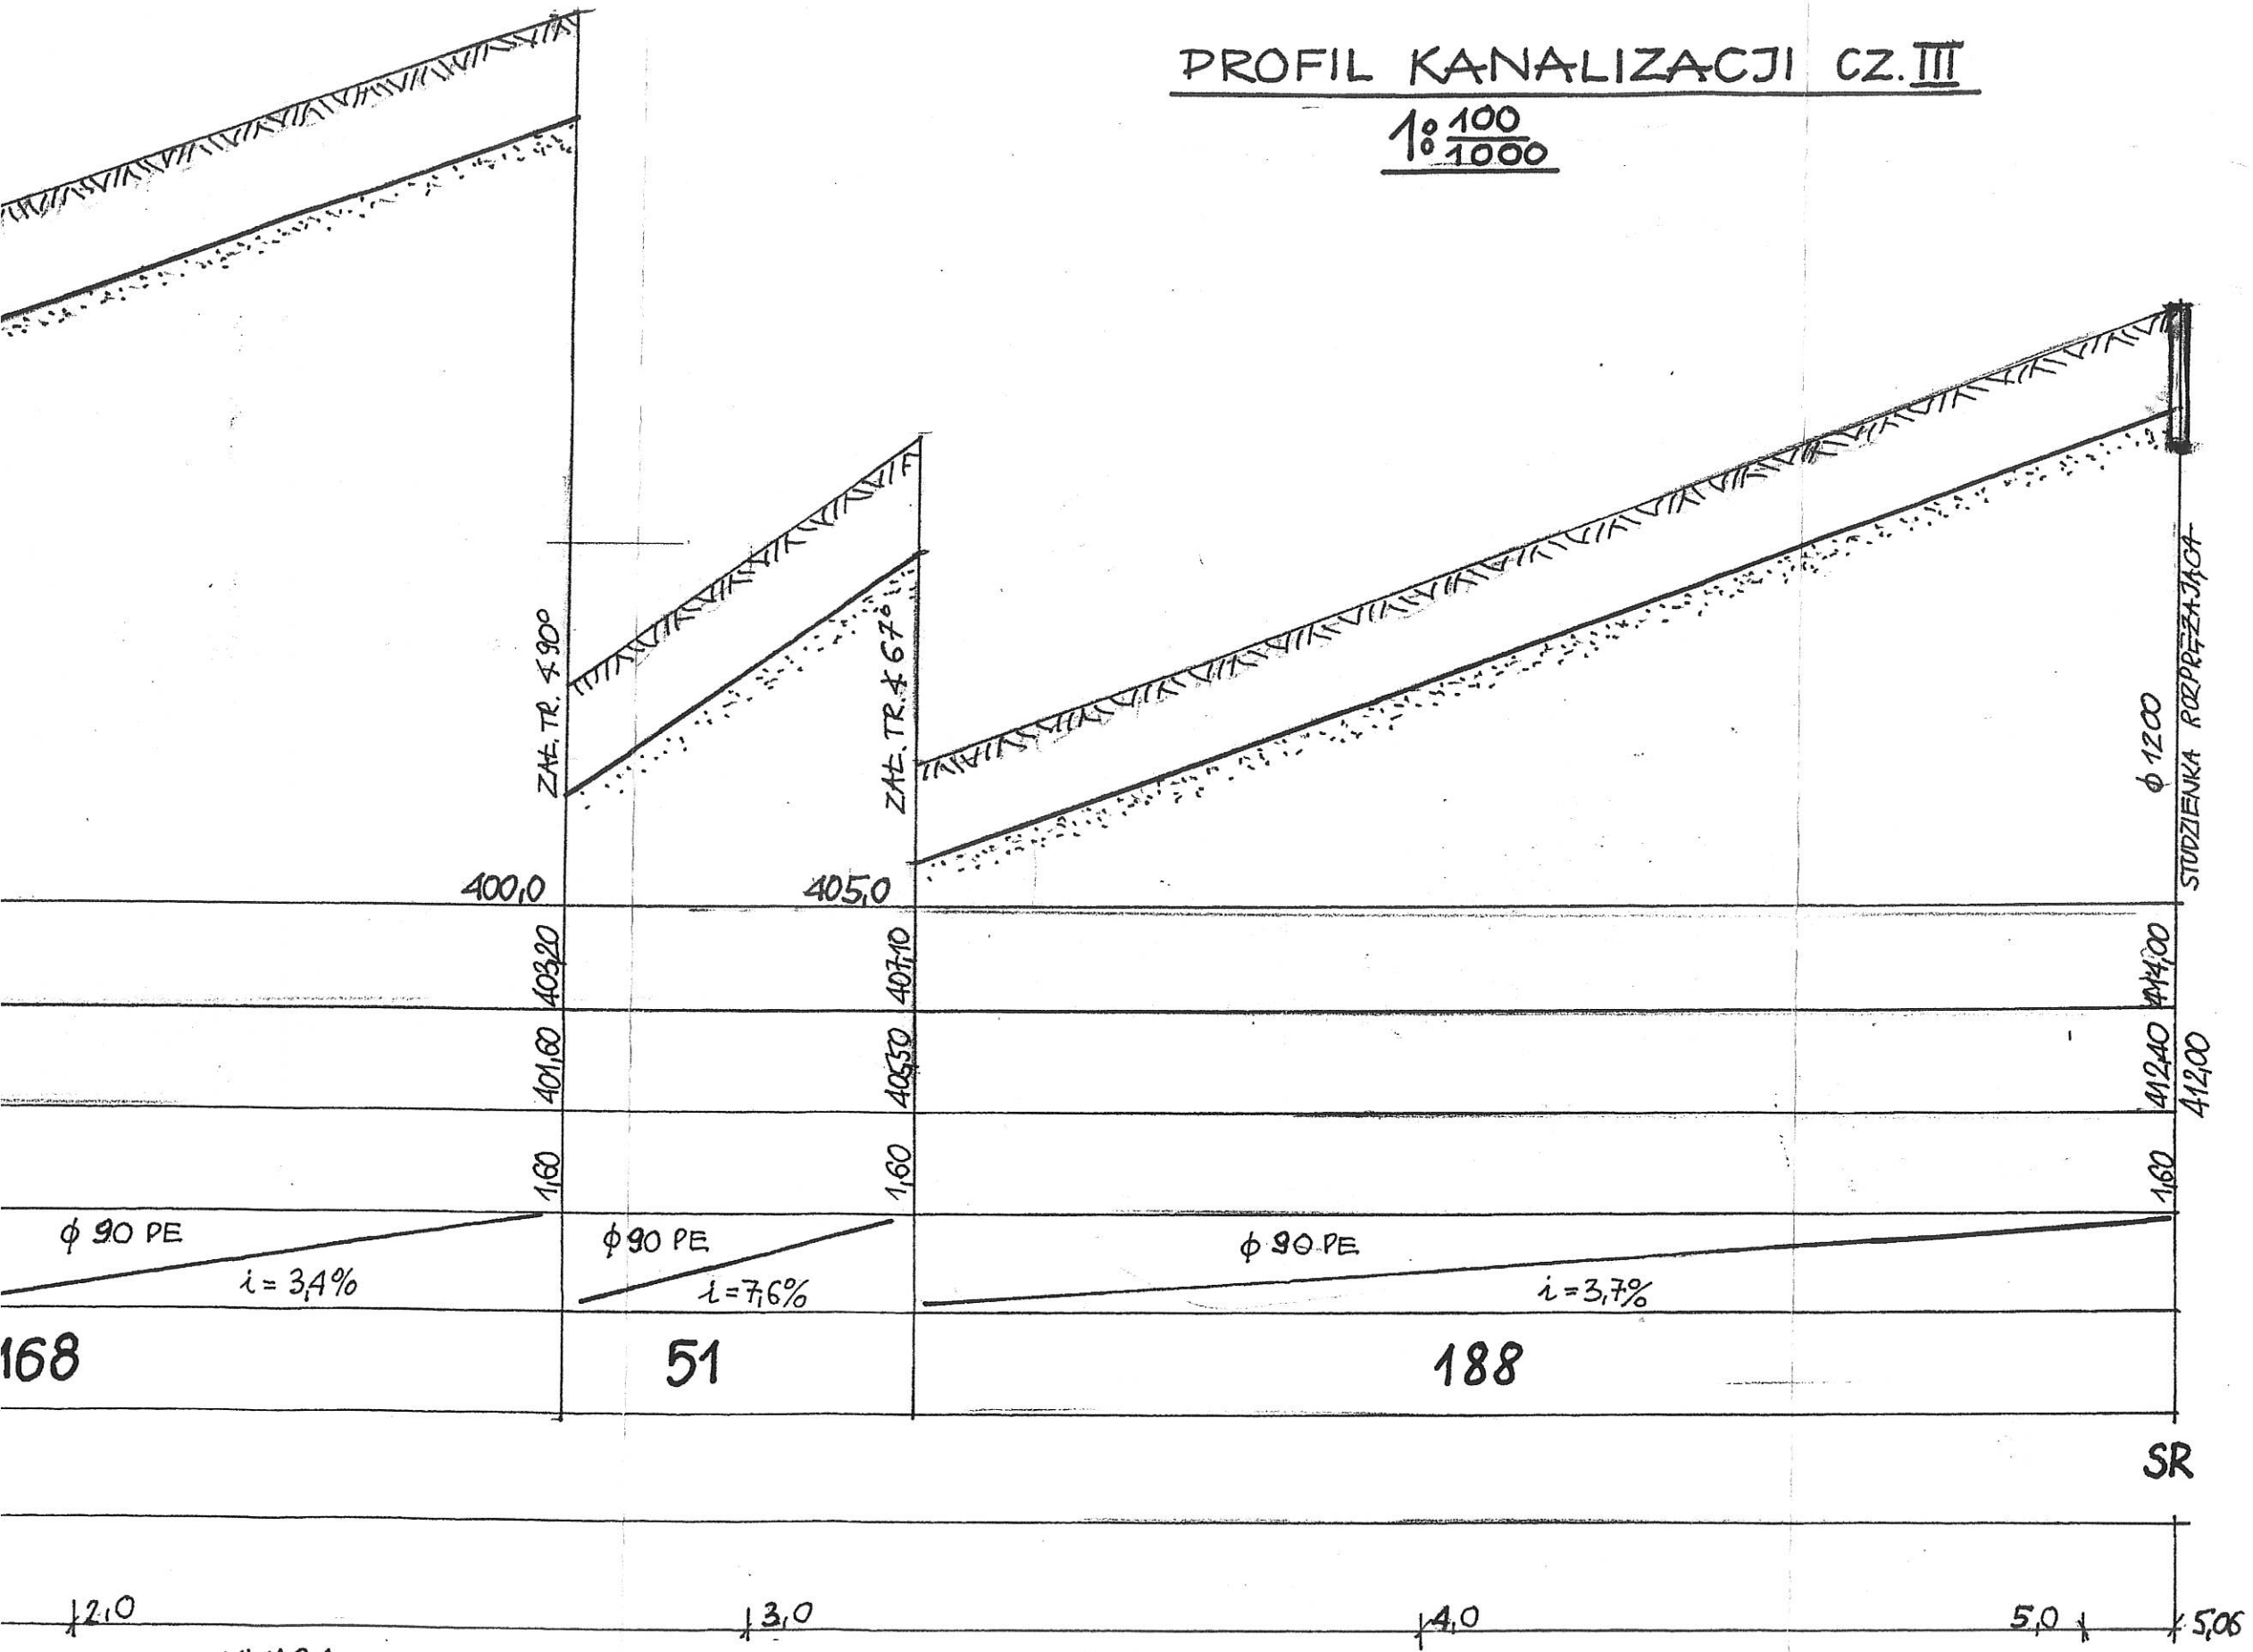

UWAGA

— PODSYPKA POD KANAŁ Z PIASKU GR. 10 CM

Pracownia Projektowa i Nadzoru Budownictwa Komunalnego Przemyski, Drużbackiej 2	
OBIĘKT: P.B. ZMIENNY KANAŁ - SANIT.	Data: 03.2016
ADRES: BABICE, S. KOPÓW	4
NAZWA RYS: PROFIL KANALIZACJI	Podpis
OPRACOWAŁ: MGR INŻ. ADAM ZALESZCZYK	220/74
PROJEKTANT: MGR INŻ. BOGUSŁAW ZALESZCZYK	181/78
SPRAWDZIŁ: INŻ. E. NAPIUS	