1:1000

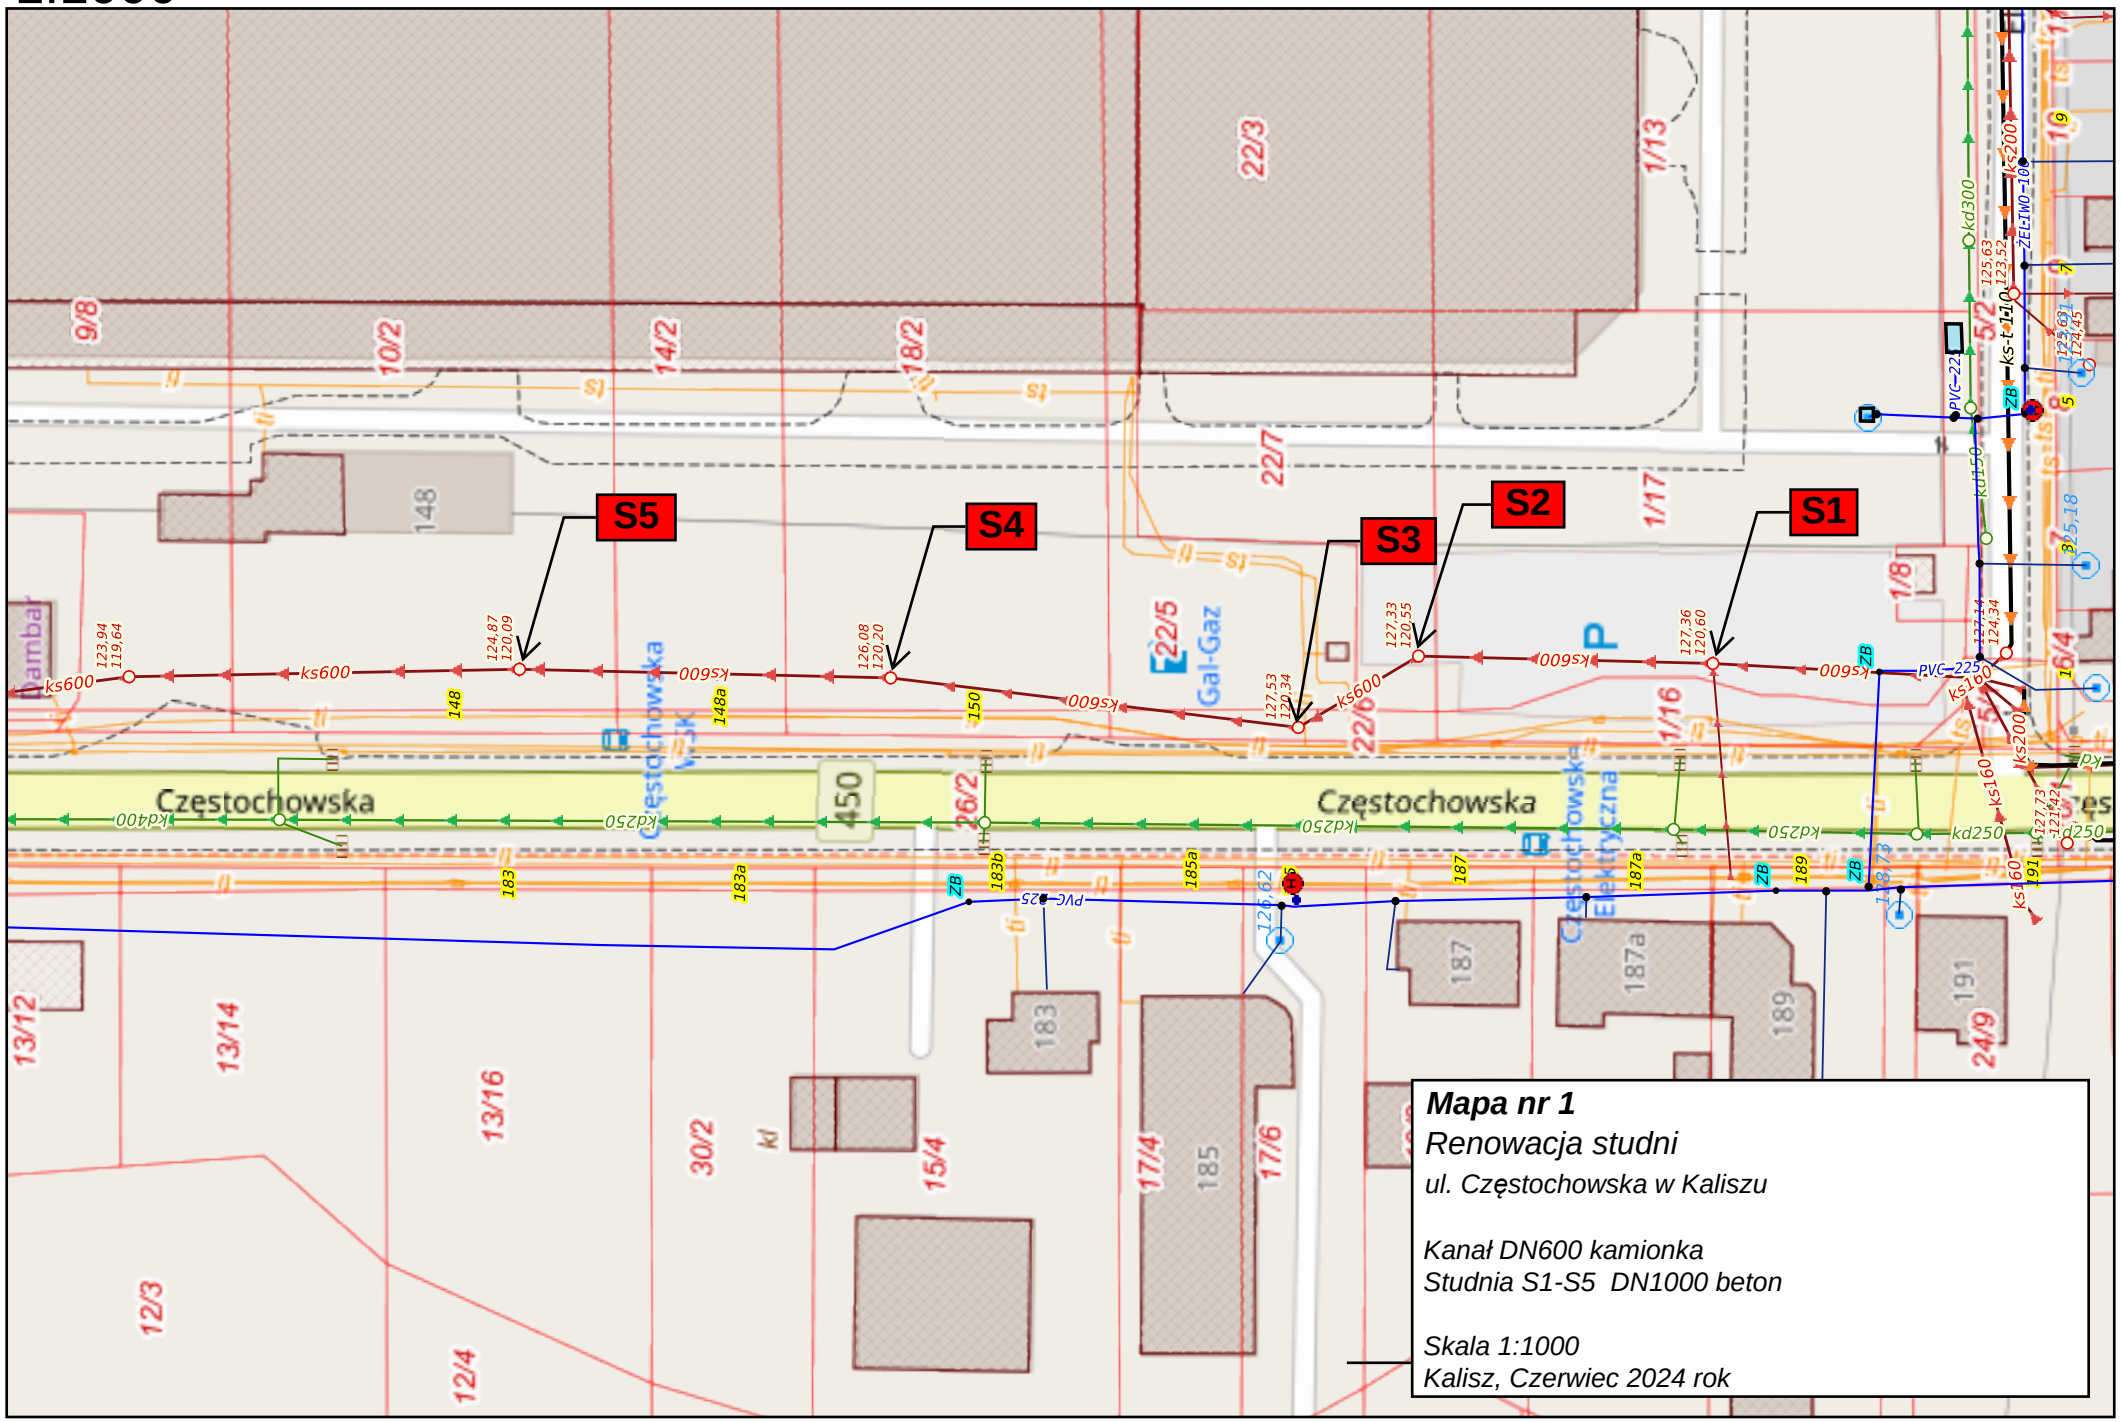

Mapa nr 1

Renowacja studni

ul. Częstochowska w Kaliszu

Kanał DN600 kamionka
Studnia S1-S5 DN1000 beton

Skala 1:1000
Kalisz, Czerwiec 2024 rok