


SCHEMAT UKŁOŻENIA GEOTKANINY

skala 1:10

Geotkanina szer. 5,0 m układana pasami długości L=7,88 m (2x3,74m +2x0,20m)
Wartości 7,88 m jest po rozwinięciu geotkaniny bez zakładu.

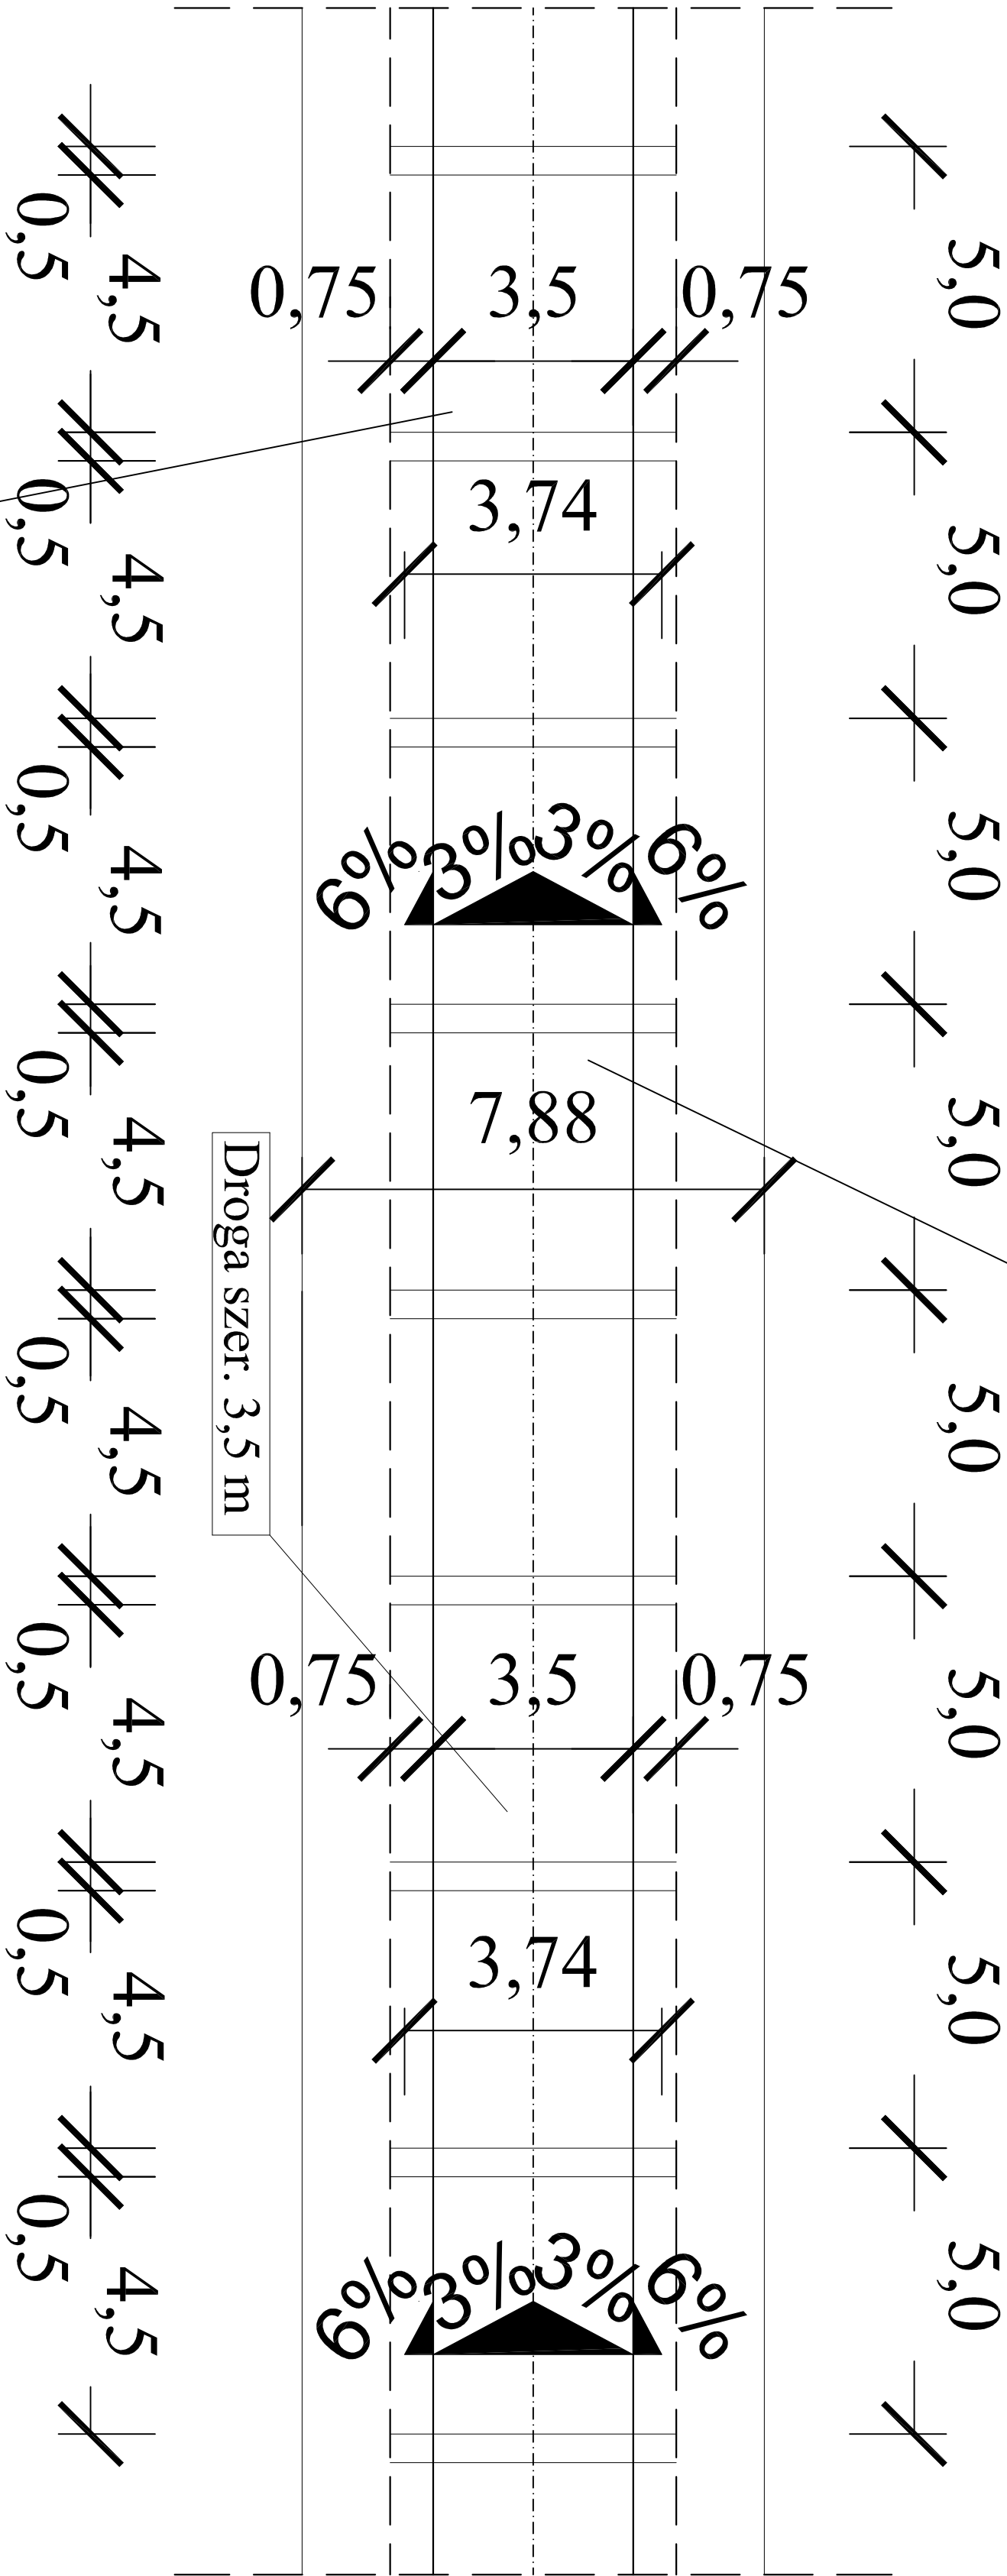

Zakład między pasami szer. 0,5 m

Droga szer. 3,5 m

Zleceniodawca: Zamawiający: STREETWISE Tomasz Rykowski		Inwestor: Nadlesnictwo Górowo Iławeckie, ul. Gen. Sikorskiego 30A, 11-220 Górowo Iławeckie	
13-100 Nidzica, Dobrzyń 23 TEL.: 691-0022-179 NIP.: 984-007-64-12 REGON.: 281494079 E-Mail.: lr@stretwise.pl		Nazwa obiektu: "Projekt przebudowy drogi leśnej w Lesnictwie Dęby"	
Forma opracowania: "Przebudowa drogi leśnej"		Nazwa opracowania: SCHEMAT UKŁOŻENIA GEOTKANINY	
Imię i nazwisko: ZESPÓŁ PROJEKTOWY		Podpis: Data:	
Projektant: inż. Tomasz Rykowski		WAW/0219/PWOD/21	
5		MAY 2023	