



Widok w osi "1"

skala 1:100

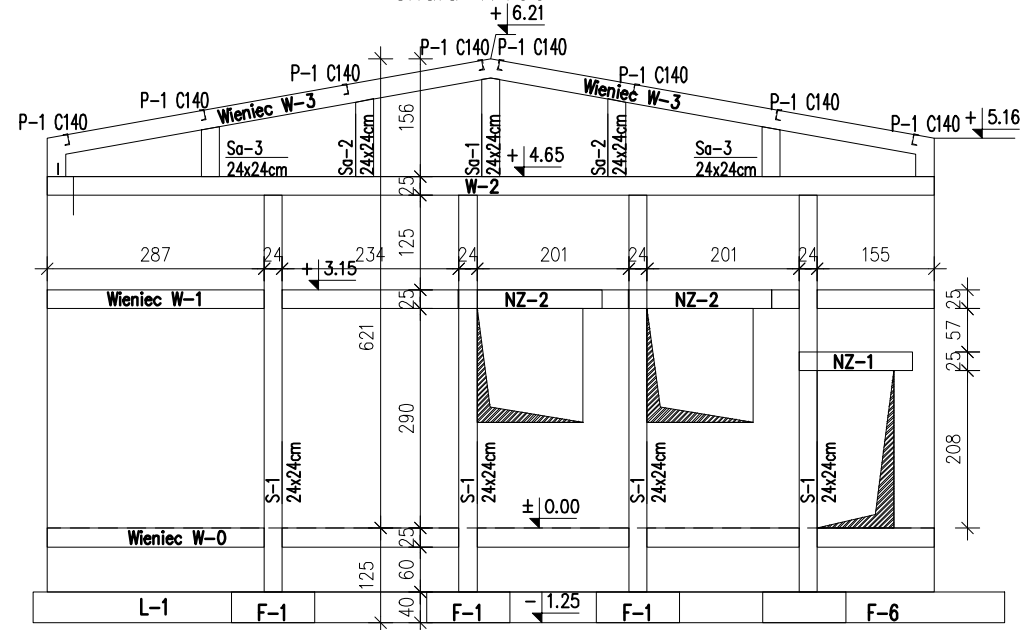


Widok w osi "3"

skala 1:100

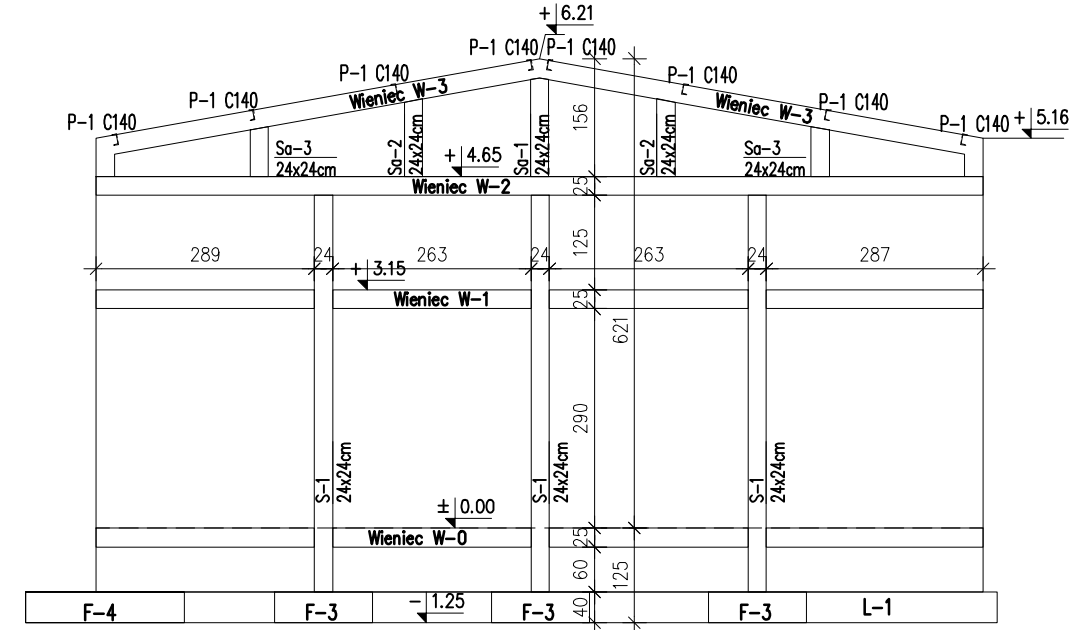


Widok w osi "B"


skala 1:100

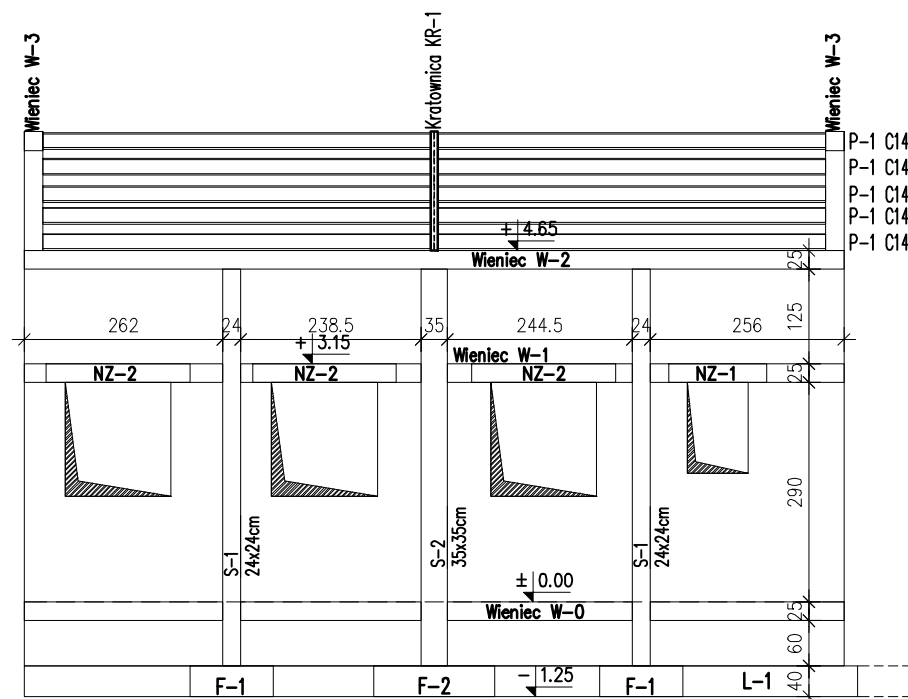

Widok w osi "A"

skala 1:100

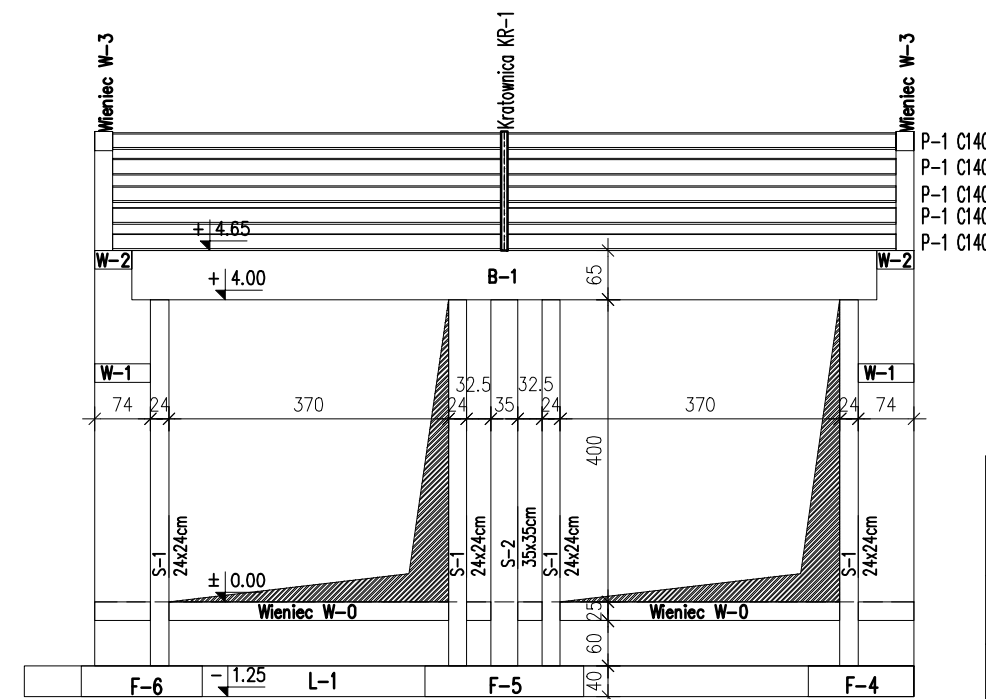

Jednostka projektowa:		Pracownia Projektowa mgr inż. Hubert Reda	
		Nowy Bazanów 72, 08 - 500 Ryki	
		tel. 605-539-040 e-mail: hr-projekt@wp.pl	
Lokalizacja: obr.061406_2.0009 Kurów, jedn. ewid. 061406_2 Kurów			
dz. nr. 3779			
temat:	BUDOWA WARSZTATU SAMOCHODOWEGO	temat nr projektu:	2021/11
tytuł:	Widoki ścian murowanych	stadium:	PB
projektant:	mgr inż. Hubert Reda upr. nr LUB/0374/PWBKb/15		
sprawił:	mgr inż. Piotr Ścibior upr. nr LUB/0102/POOK/14		
data:	branza:	skala:	nr rysunku:
09.08.2021	konstrukcja	1:100	K7/0