STAROSTWO POWIATOWE
W NOWYM TARGU

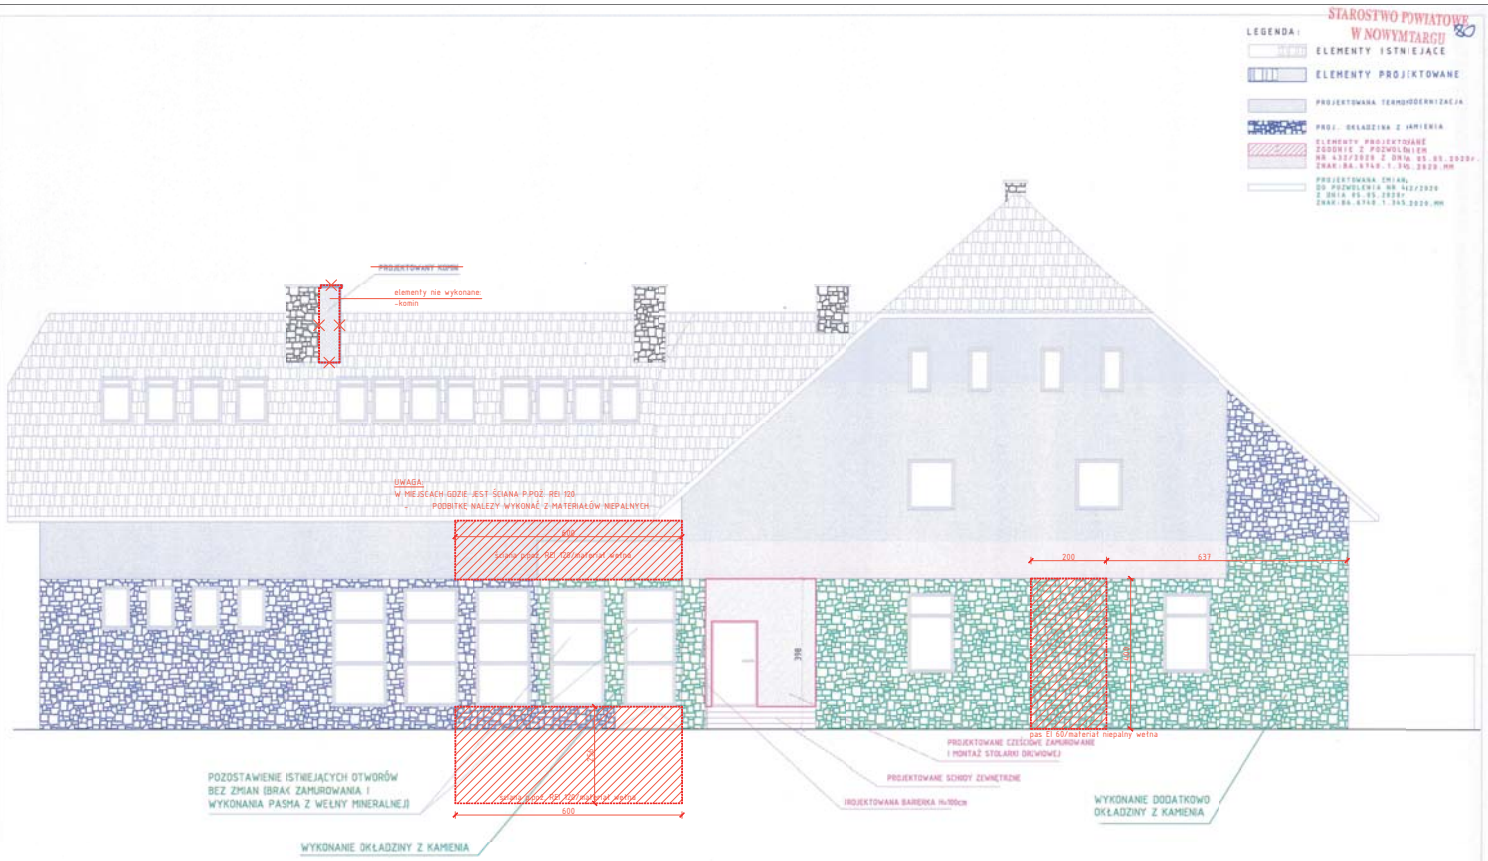

UWAGA:
W MIEJSCACH GDZIE JEST ŚCIANA P.POŻ. REI 120
- PODBITKĘ NALEŻY WYKONAĆ Z MATERIAŁÓW NIEPALNYCH

Kolorem czerwonym naniesiono zmiany nieistotne od zatwierdzonego projektu budowlanego

moderna BIURO PROJEKTOWE

"ZMIANA DO POZWOLENIA NA BUDOWĘ nr 432/2020 z dnia 05.05.2020r., znak: BA.6749.1.345.2020.MM POLEGAJĄCA NA WBUDOWIE, PRZEBUDOWIE I ZMIANIE SPOSOBU UŻYTKOWANIA BUDYNKU UŻYTECZNOŚCI PUBLICZNEJ O NUMERZE 52 PRZYMOCY FUNKCJE: CZĘŚCI PODSTAWOWEJ NR 2 I 3 (DOM) LUDOWEGO NA BUDYNEK URZĘDU GMINY W LIPNICY WIELKIEJ ORAZ DOMU LUDOWEGO WRAZ Z PRZEBUDOWĄ ISTNIEJĄCYCH INSTALACJI WEWNĘTRZNYCH SANITARNYCH I ELEKTRYCZNYCH."

A LIPNICA WIELKA 124, LIPNICA WIELKA, POW. NOWOTARSKI, DZIAŁKI 954/3

PROJEKTANT:
mgr inż. arch.
Grzegorz Ignaciak

SPRAWDZAJĄCY:
mgr inż. arch.
Marcin Winnicki

TYTUŁ RYSUNKU:
ELEWACJA POŁUDNIOWO-WSCHODNIA

BRANŻA: ARCH. | SKALA: 1:100 | DATA: 06.2020 | NR RYS.: 8