STAŁA ORGANIZACJA RUCHU

Po wykonaniu przebudowy drogi wewnętrznej w m. Gogole Wielkie

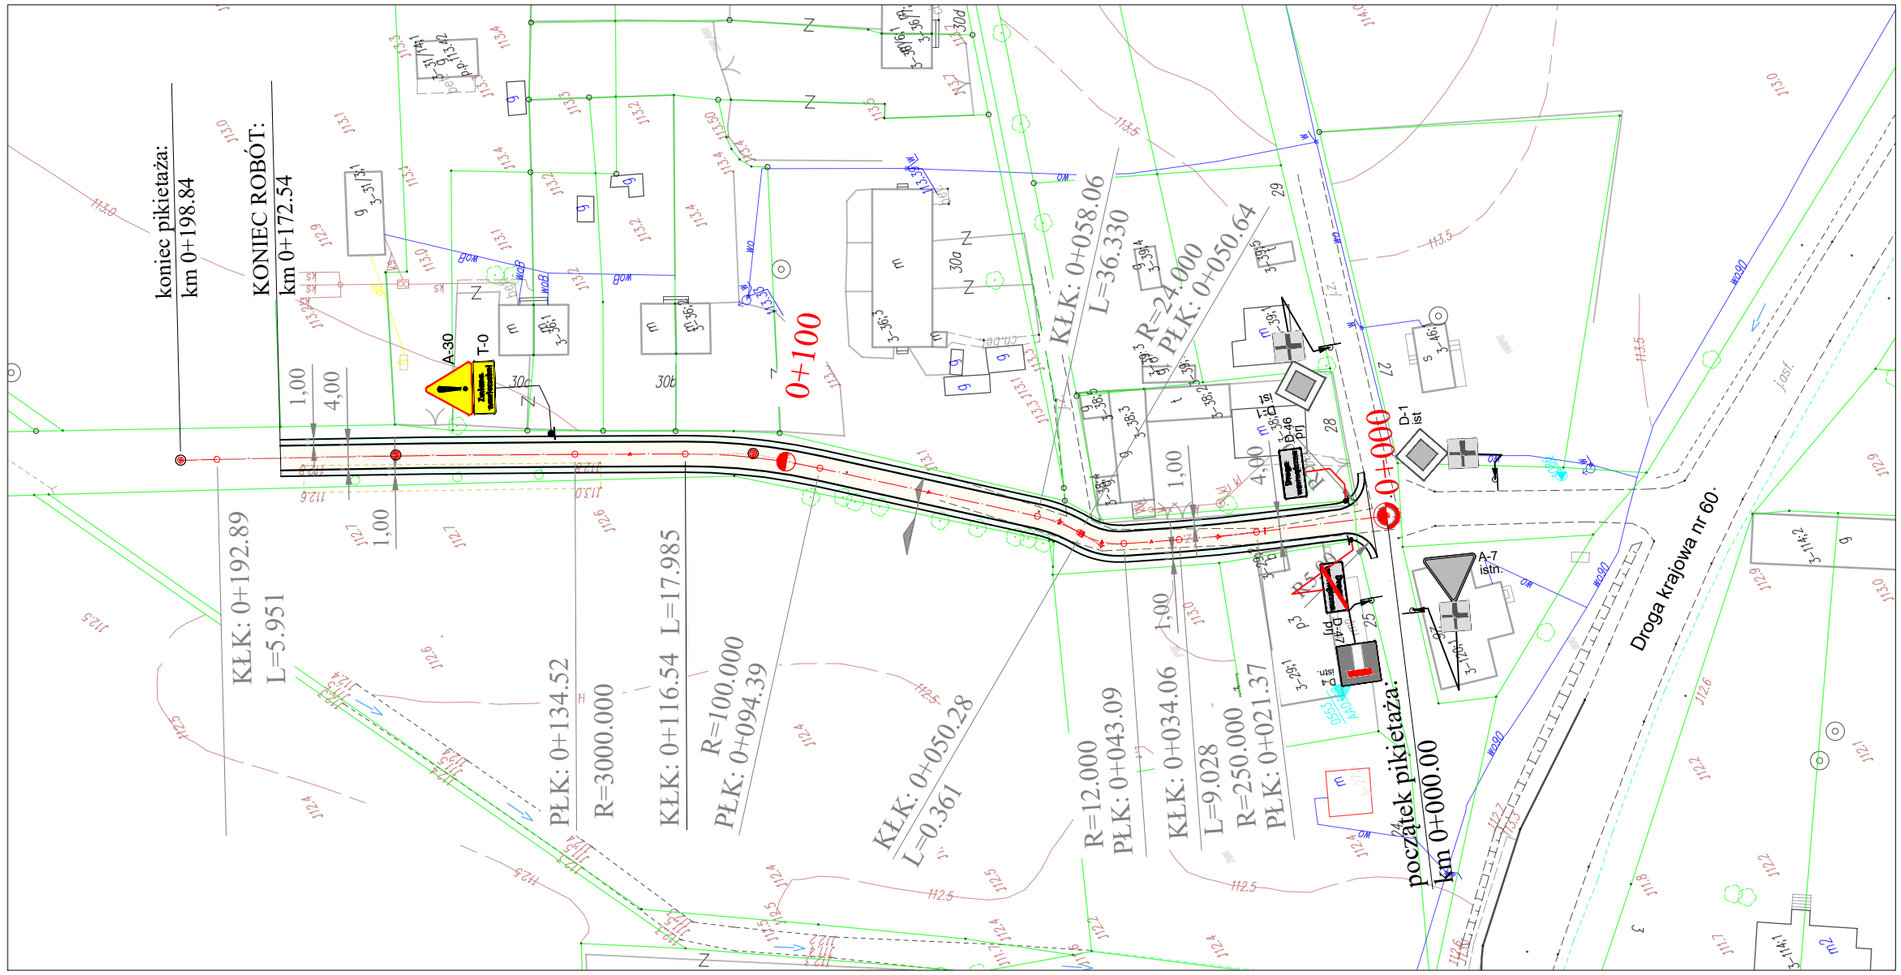

Legenda:

- *projektowane znaki drogowe*
- *istniejące znaki drogowe*

INWESTOR	**GMINA GOŁYMIN OŚRODEK** ul. Szosa Ciechanowska 8, 06-420 GOŁYMIN OŚRODEK		
JEDNOSTKA PROJEKTOWA	***WILECh Spółka Cywilna*** 06-400 Ciechanów, ul. Akacjowa 5		
NAZWA INWESTYCJI	PRZEBUDOWA DROGI WEWNĘTRZNEJ w m. Gogole Wielkie		
TYTUŁ RYSUNKU	**PROJEKT STAŁEJ ORGANIZACJI RUCHU**		
Nr rys. **2**	skala: 1: 1000	data: październik 2020 r	
	Imię i nazwisko	Uprawnienia	Podpis
PROJEKTOWAŁ	Wiktor Łysko	w spec.konst.-inż. w zakr. dróg 153/93 /Os	