


Szczegół A

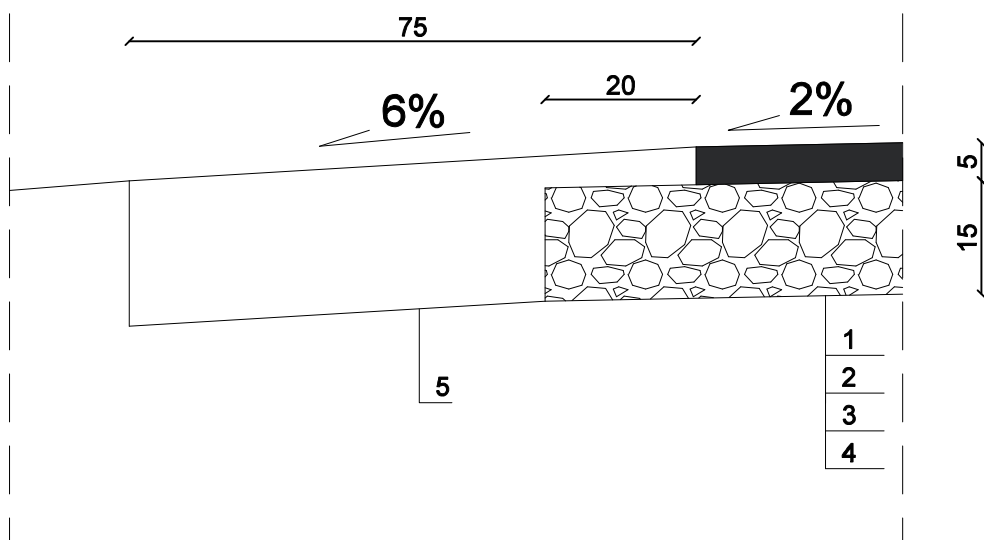

LEGENDA:

1	w-wa ścieralna z AC 11 S 50/70 gr. 5 cm
2	kationowa emulsja szybkorozpadowa w ilości 0,5 kg/m
3	podbudowa z kruszywa łamanego stabil. mech. C 90/3, gr. 20 cm
4	istniejąca podbudowa z kruszywa łamanego - do wyprofilowania
5	pobocze gruntowe - grunt dowieziony

Jednostka projektowa:			
		Biuro Projektowe Natalia Mosiek Mączniki, ul. Aleja Rzekty 34 63-460 Nowe Skalmierzyce mosiek.piotr@gmail.com	
Zamawiający:			
		Gmina i Miasto Raszków ul. Rynek 32 63-440 Raszków	
Stadium:			
Projekt budowlany			
Nazwa zadania:			
Przebudowa drogi gminnej nr 782583P w m. Koryta			
Branża:			
Drogowa			
Nazwa opracowania:			
Szczegół konstrukcyjny			
			Skala: 1:10
Zespół projektowy:			
Funkcja:	Imię i Nazwisko:	Specjalność i nr uprawnień:	Podpis:
Projektant:	mgr inż. Piotr Mosiek	do proj. bez ograniczeń w spec. inż. drogowej VKP/0280/POD/21	
Data:	Zlecenie:		Nr rys:
sierpień 2022 r.	nr 6/2022 z dnia 18.07.2022r.		4.0