



STAŁA ORGANIZACJA RUCHU

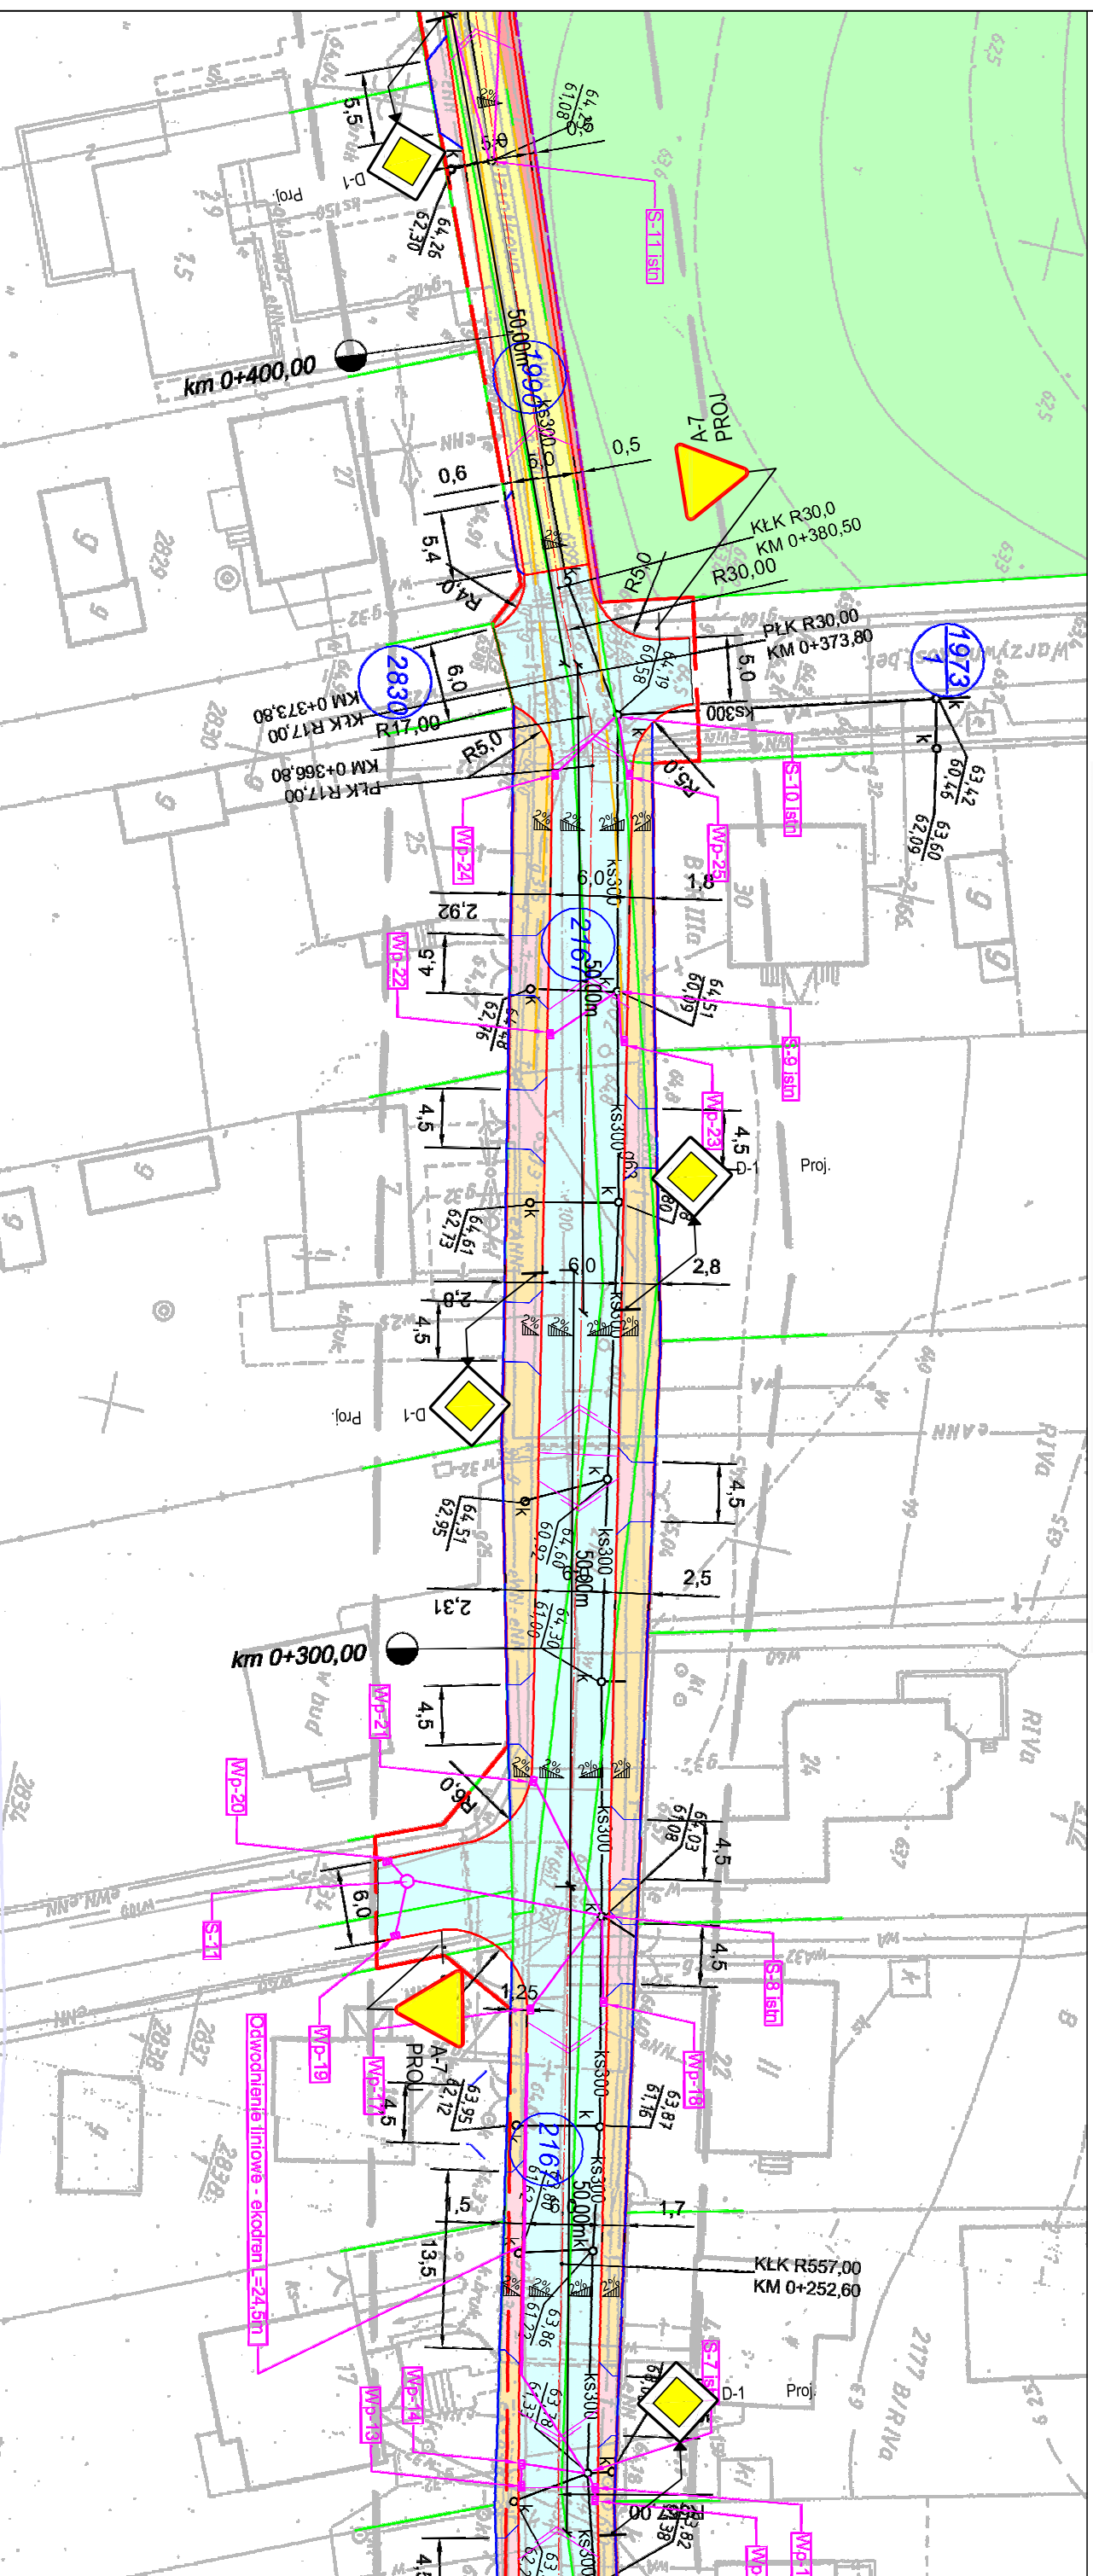

 STUDIO PROJEKTOWE PE-DRO Piotr Mańczak 64-500 Szamotuły, ul. Łazurowa 10		OBIEKT:	
		WPROWADZENIE ZNAKU USTĄP PIERWSZEŃSTWA NA SKRZYŻOWANIU ULIC DZIAŁKOWEJ Z UL. WARSZYŃSKĄ I WANILIOWĄ WE WRONKACH	
INWESTOR:		BRANŻA: DROGOWA	
GMINA WRONKI UL. RATUSZOWA 5 64-510 WRONKI		SKALA:	NR RYS:
STADIUM: STAŁA ORGANIZACJA RUCHU		1:500	03.2018
TEMAT RYSUNKU:		PLAN SITUACYJNY	
PROJEKTOWAŁ:	IMIĘ I NAZWISKO	PODPIS	
PROJEKTANT:	mgr inż. Piotr Mańczak WKP/0078/P000/14		