


Przekrój konstrukcji nawierzchni

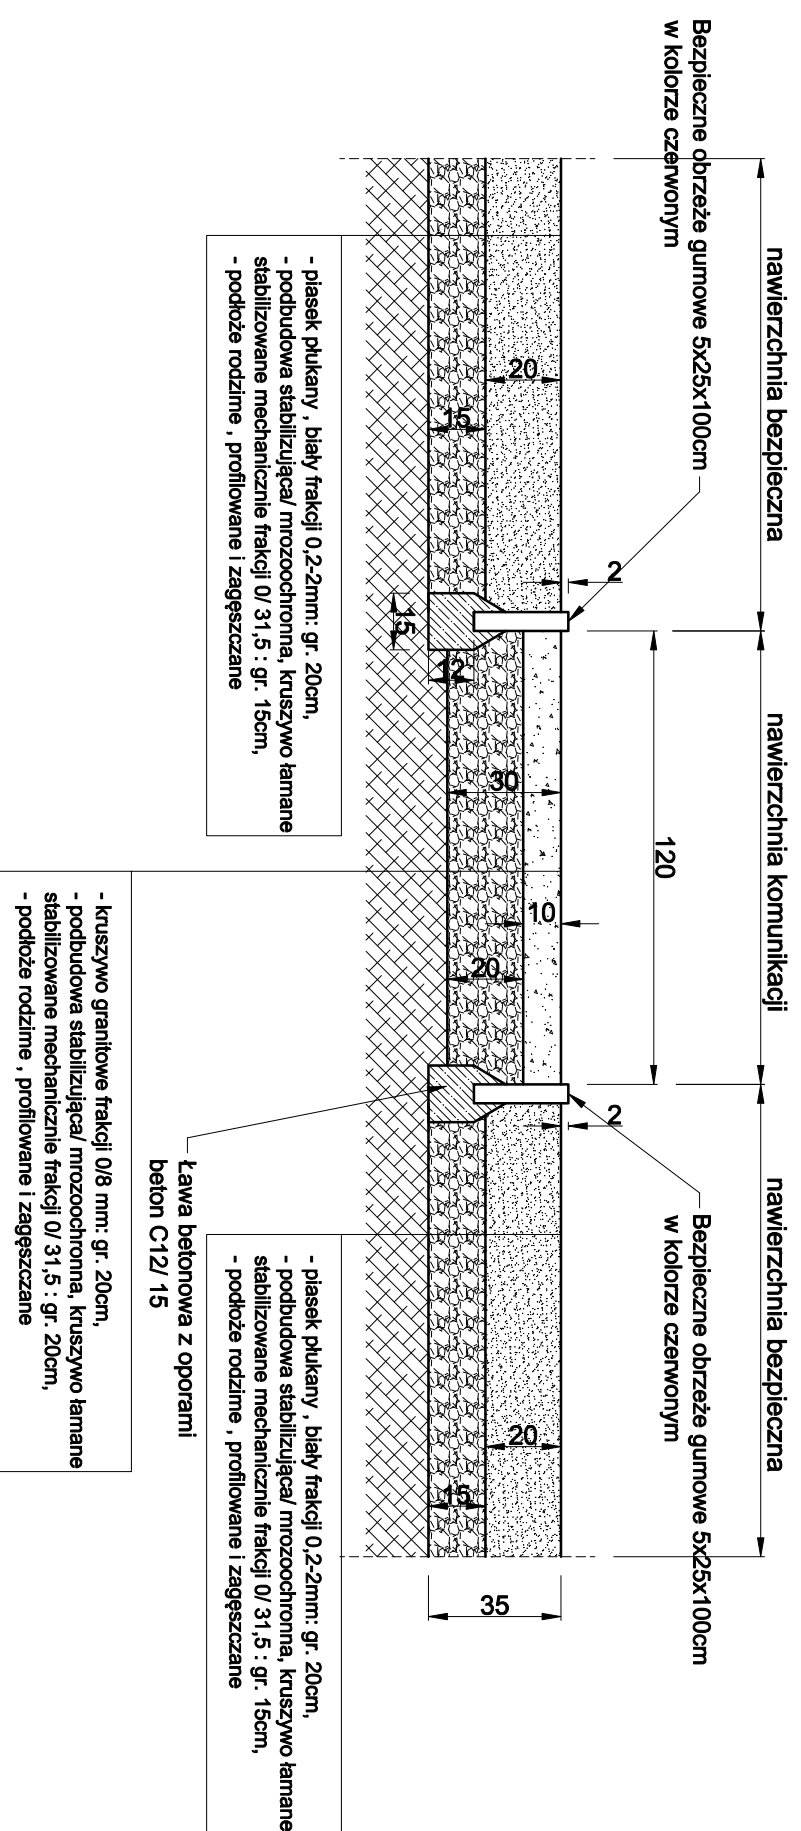

Investor	Gmina Kamienna Góra Al. Wojska Polskiego 10 58-400 Kamienna Góra				
Jednostka projektowa	Firma projektowo - inwestycyjna „JW. PROJEKT-KONTROL” Jarosław Wawrzaszek ul. Różana2/7, 58-310 Szczawno-Zdrój NIP 8862599950, REGON 022401609				
Stadium	Zadanie <b>Budowa ogólnodostępnych stref aktywności turystycznej i rekreacji w miejscowości Piszczowice</b>				
Nr tomu	Lokalizacja inwestycji Piszczowice, gmina Kamienna Góra działka nr 629/2, 631 obręb 0007 Piszczowice, jednostka ewidencyjna Kamienna Góra - obszar wiejski				
Branża	Tytuł rysunku <b>Przekrój konstrukcji nawierzchni</b>				
Architektura					
Stanowisko	Imię i nazwisko	Nr uprawnień	Podpis		
Projektant br. konstr.- bud.	mgr inż. Jarosław Wawrzaszek	79/DOS/10			
Stadium	Skala	Data	Branża	Nr rys.	
PT	00	1 : 20	12.2021	A	2