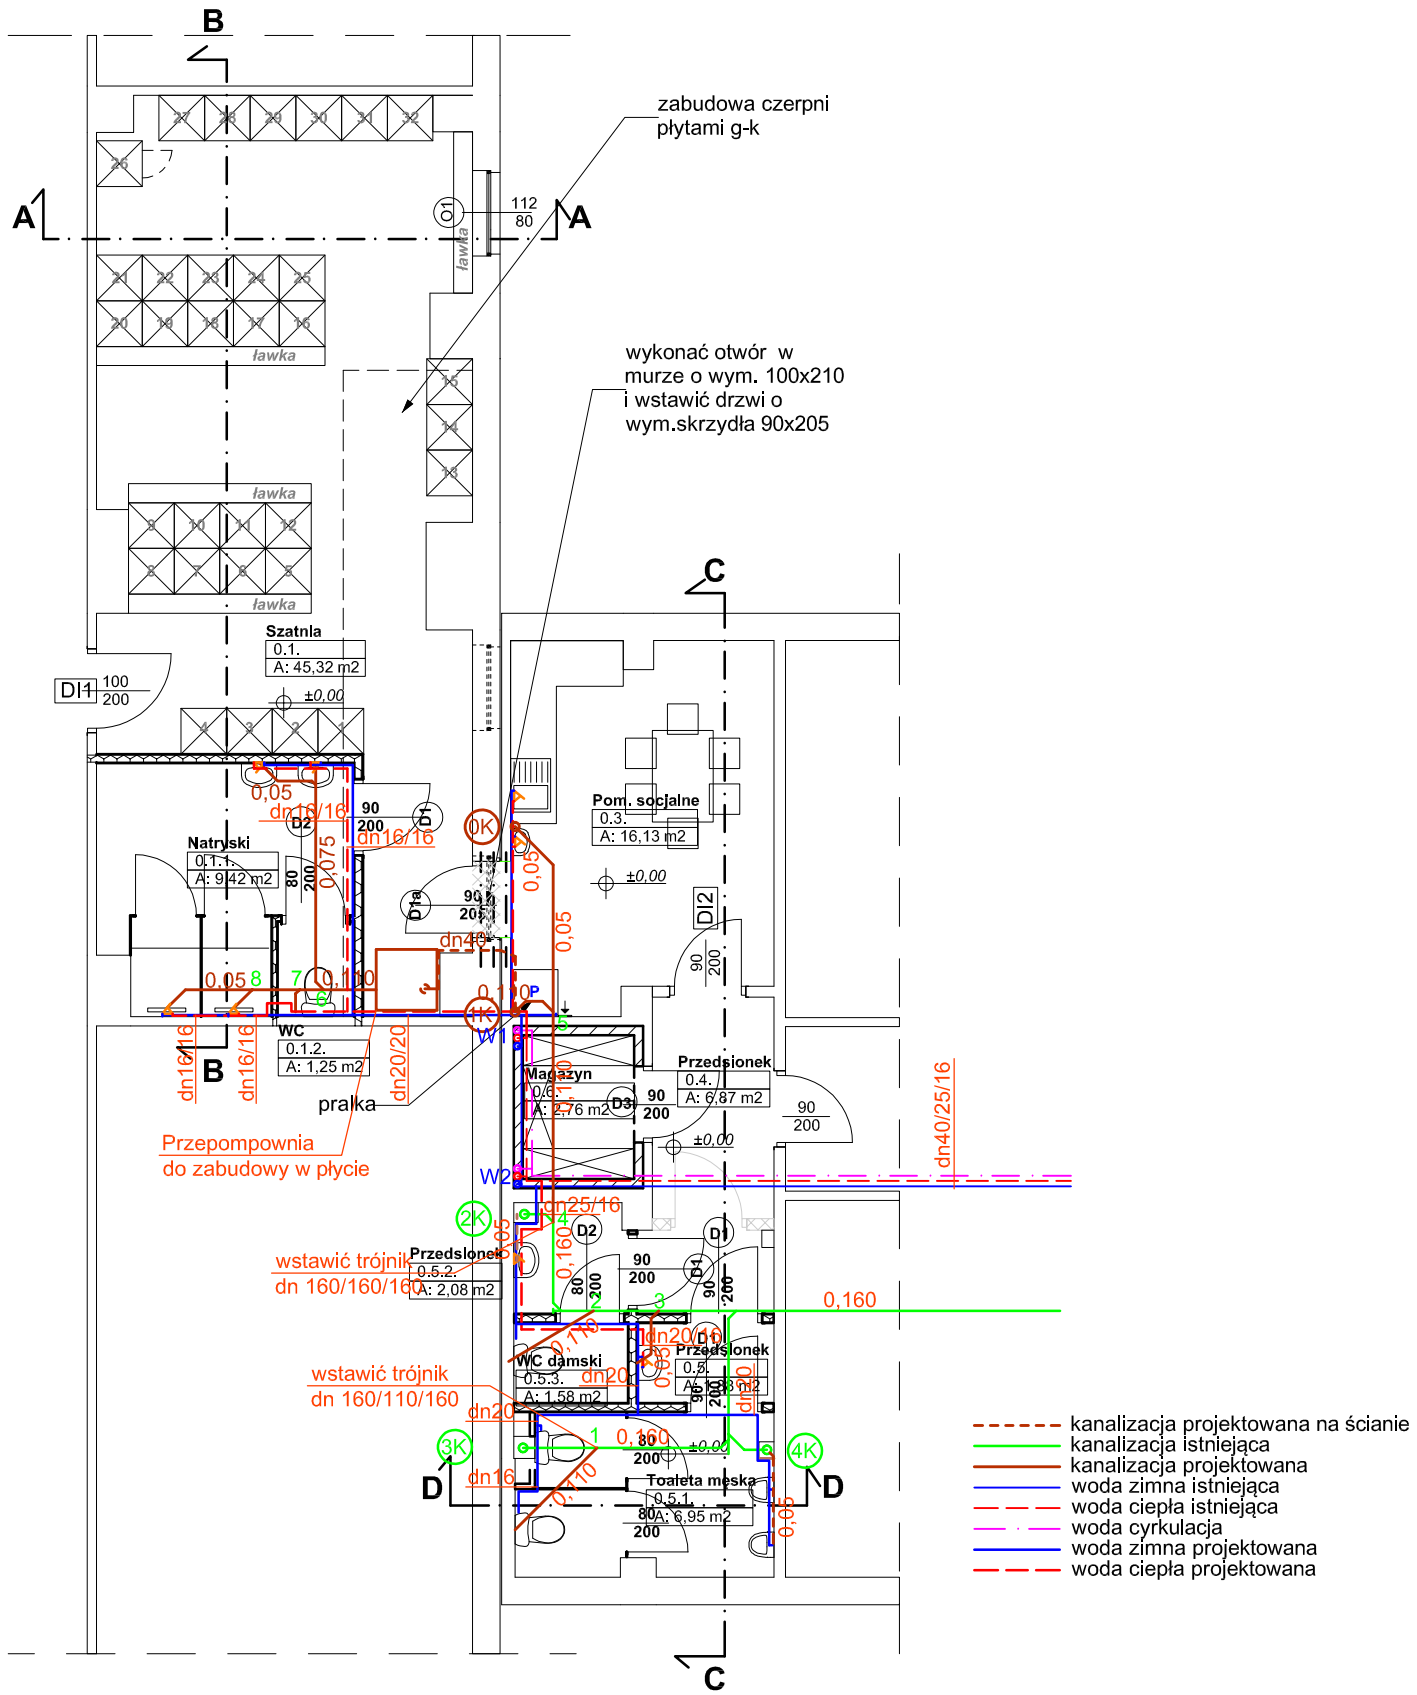

INWESTPROJEKT - ZACHÓD
Spółka z o.o. Łódź ul. Narutowicza 7/9

nazwa obiektu	**KOMENDA WOJEWÓDZKA POLICJI z/s W RADOMIU**			branża **ARCH**
adres	**26-600 RADOM , UL. 11-go LISTOPADA 37/59 dz. nr 58/28 obręb 0020-GOŁĘBIÓW - RADOM**			
temat rysunku	REMONT POMIESZCZEŃ SPK POLICJI W KOMENDZIE WOJEWÓDZKIEJ POLICJI Z SIEDZIBĄ W RADOMIU **RZUT PRZYZIEMIA - instalacja wod-kan**			skala
projektant	mgr inż. Włodzimierz Tokarczyk nr upr. 237/85/WŁ spec. instal-inż.	podpis	data 05.2022	nr rys 2
asystent proj.		podpis	data	nr strony