


ZALĄCZNIK GRAFICZNY

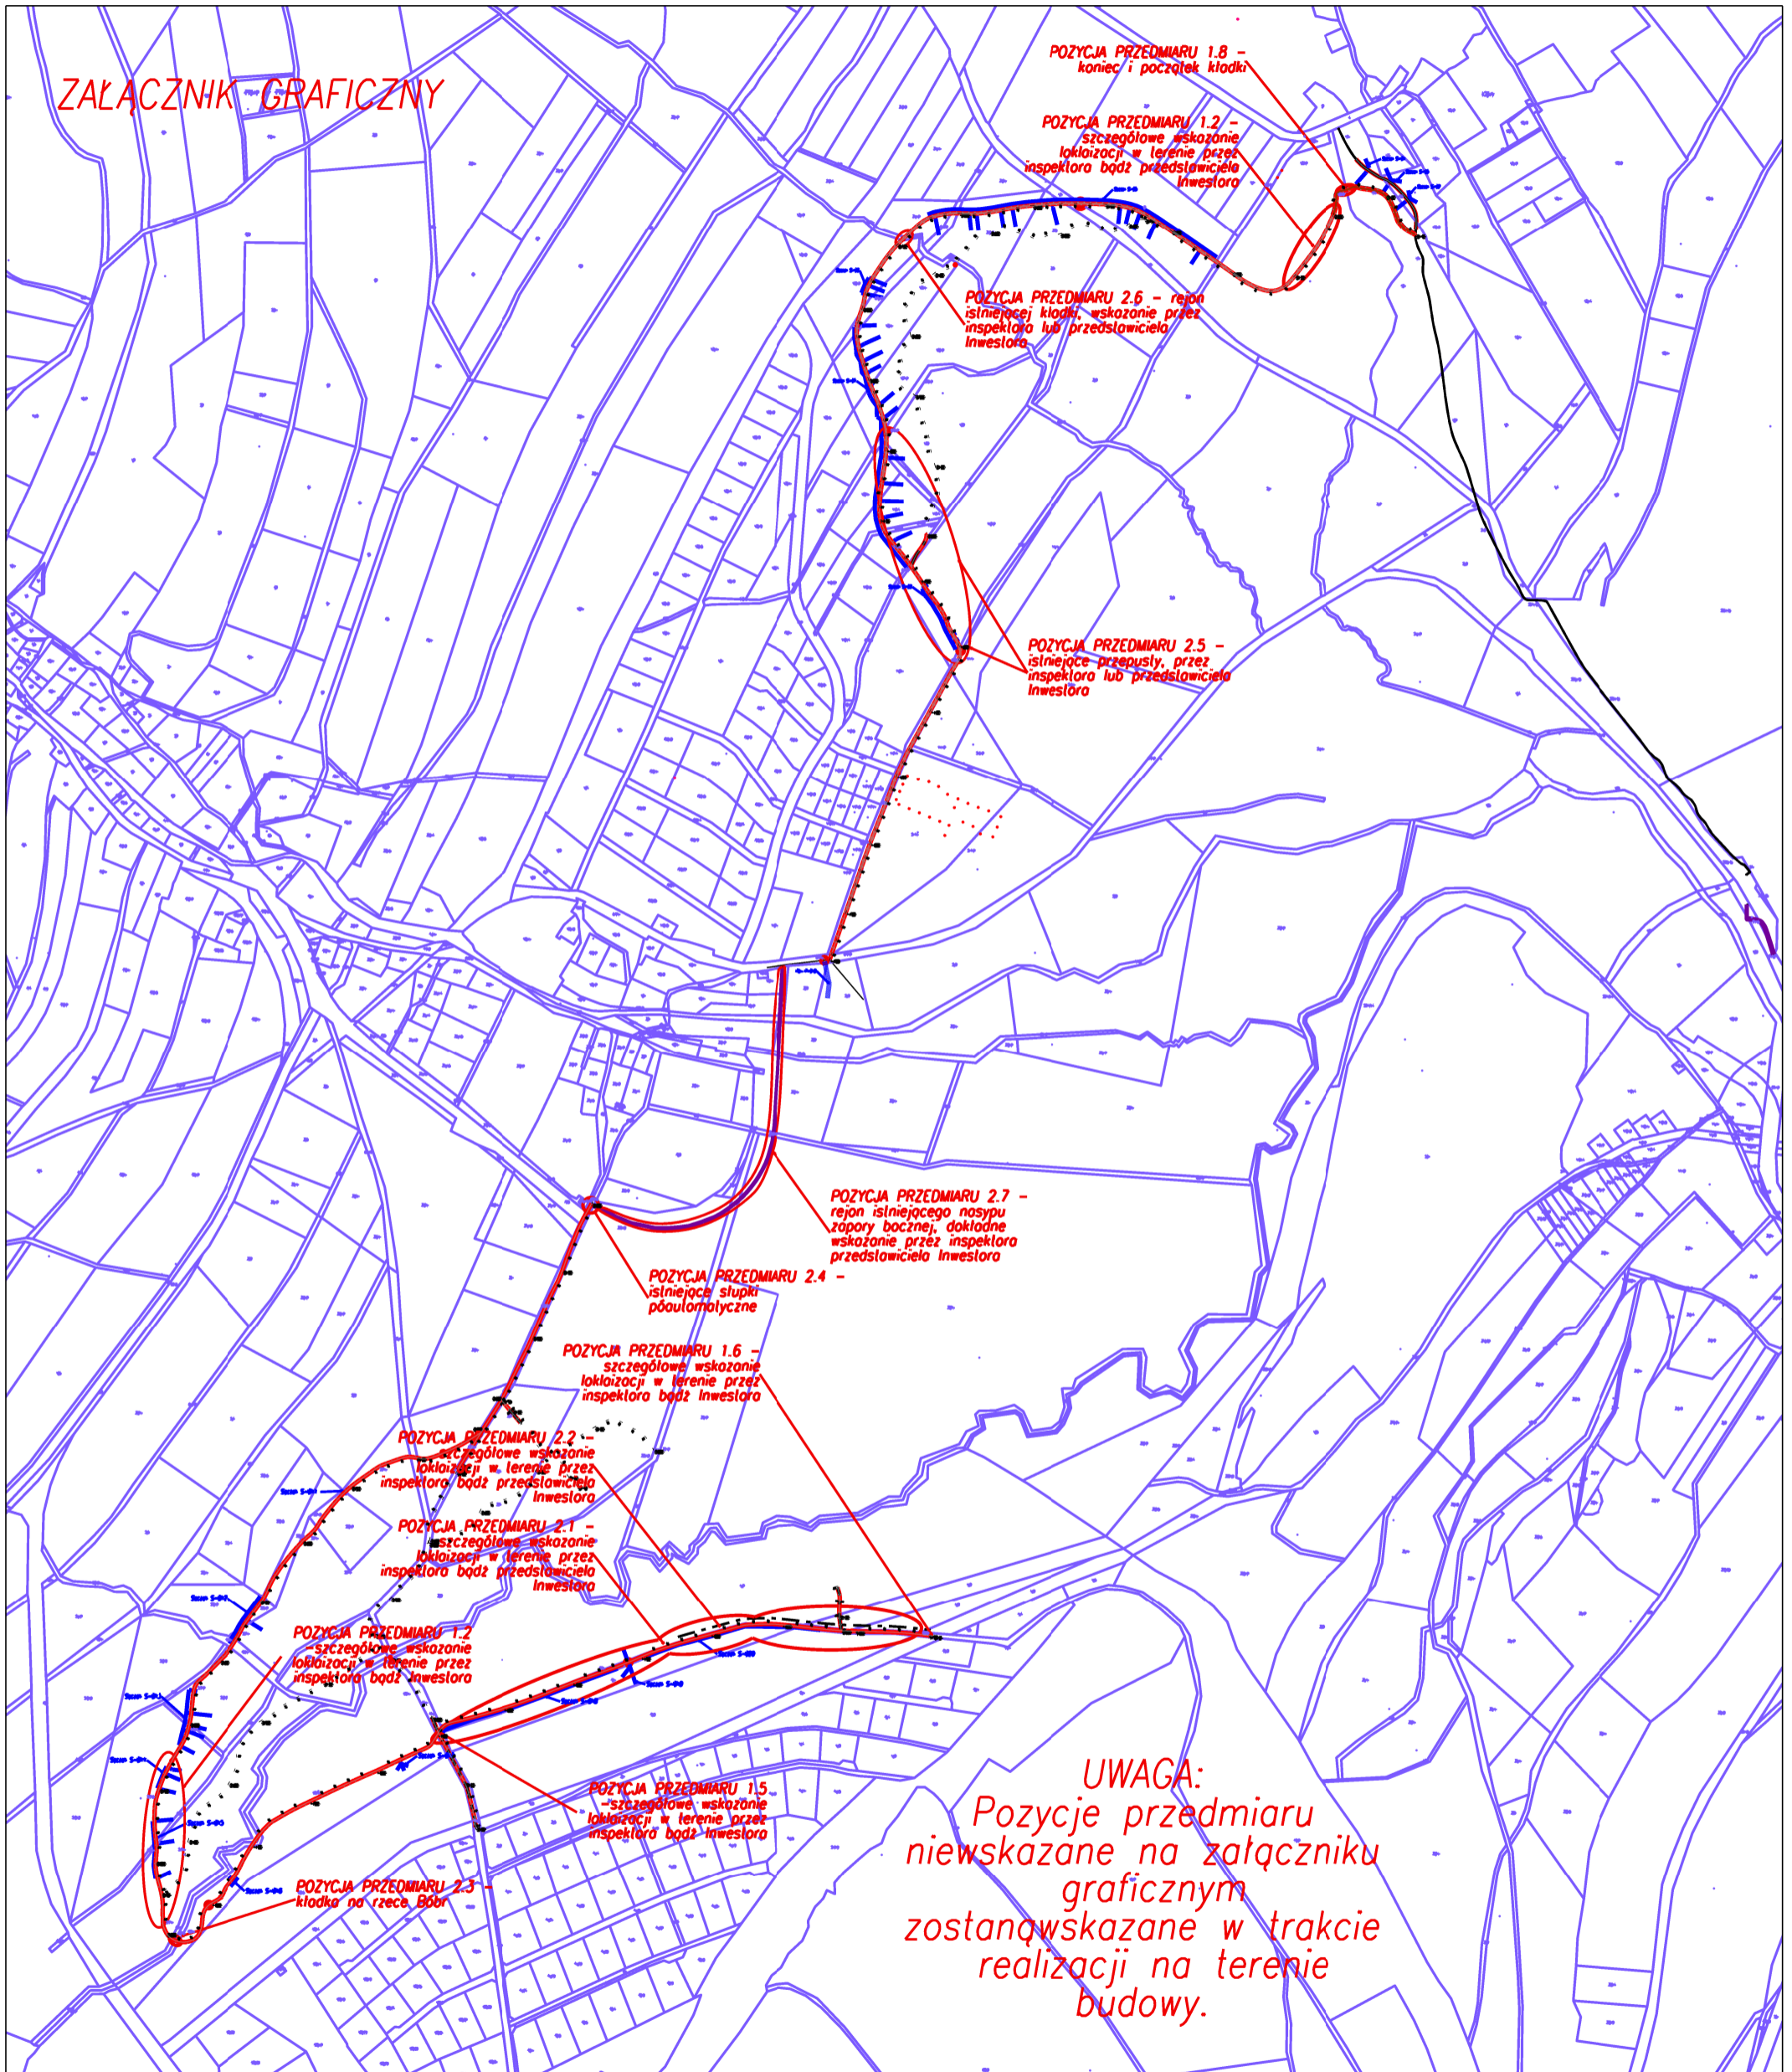

UWAGA:
Pozycje przedmiaru niewskazane na załączniku graficznym zostaną wskazane w trakcie realizacji na terenie budowy.