



Łata wodowskazowa – odcinek 1


Skala 1:100

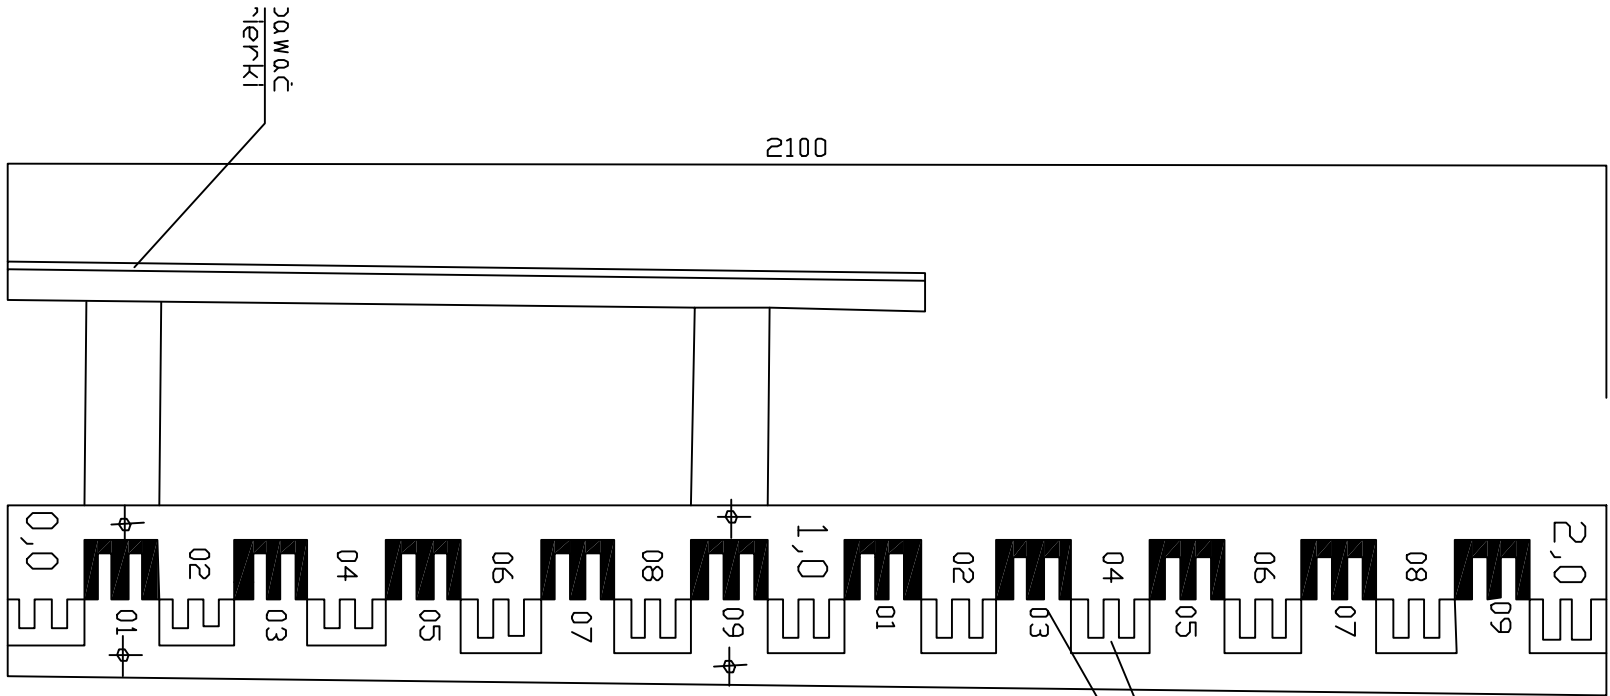

- Wykonać 6 odcinków łat
1. 0,0–2,10m
 2. 2,0–4,10m
 3. 4,0–6,10m
 4. 6,0–8,10m
 5. 8,0–10,10m
 6. 10,0–11,75m = 463,75m n.p.m rz.korony zapor

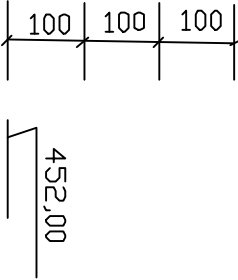

szczegół A
skala 1:2

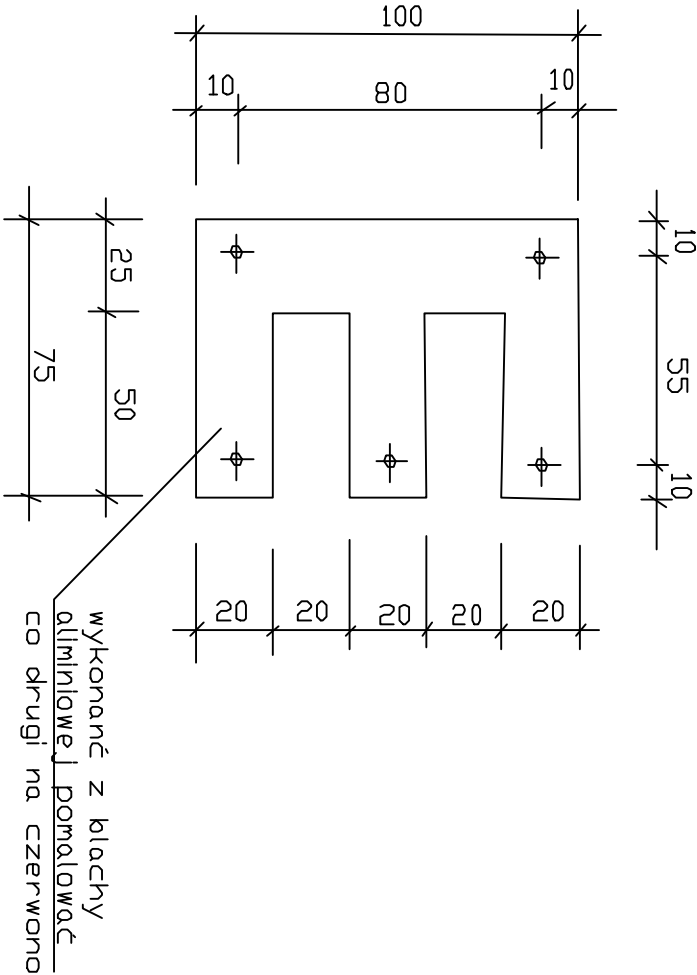

TEMAT	Remont zaporę zbiornika wodnego w Dzikowcu wraz z zagospodarowaniem terenu.			NAZWA RYSUNKU	Konstrukcja łaty wodowskazowej		Skala 1:1 000		
Adres	Dzikowiec, gmina Nowa Ruda dz. nr 144/23, 144/27, 144/28, 144/29, 144/30, 144/31, 144/32, 618/129.			INWESTOR	Gmina Nowa Ruda ul. Niepodległości 1 57–400 Nowa Ruda		<table><tr><td>RYS. NR 21</td></tr><tr><td>30 grudnia 2014 r.</td></tr></table>	RYS. NR 21	30 grudnia 2014 r.
RYS. NR 21									
30 grudnia 2014 r.									
PROJEKTANT specjalność konstr.–inż.	dr inż. Krzysztof Parylak				<div>MANBUD</div> Mariusz Lamia UŁ. ULANÓW POLSKICH 12 67-200 GŁOGÓW				
Projektant spr. spec. konstr. bud. bez ogr.	Mariusz Lamia upr. bud. 164/DOŚ/11								