

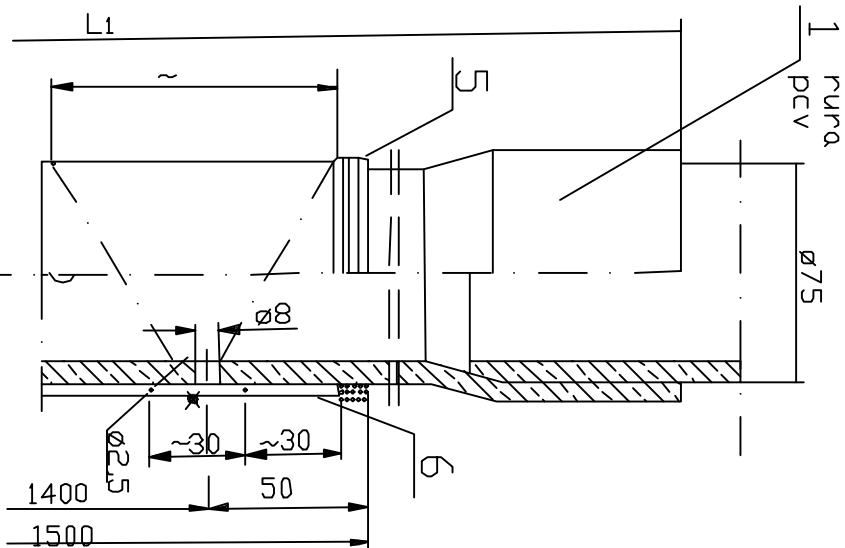


SZCZEGÓŁ 'A'

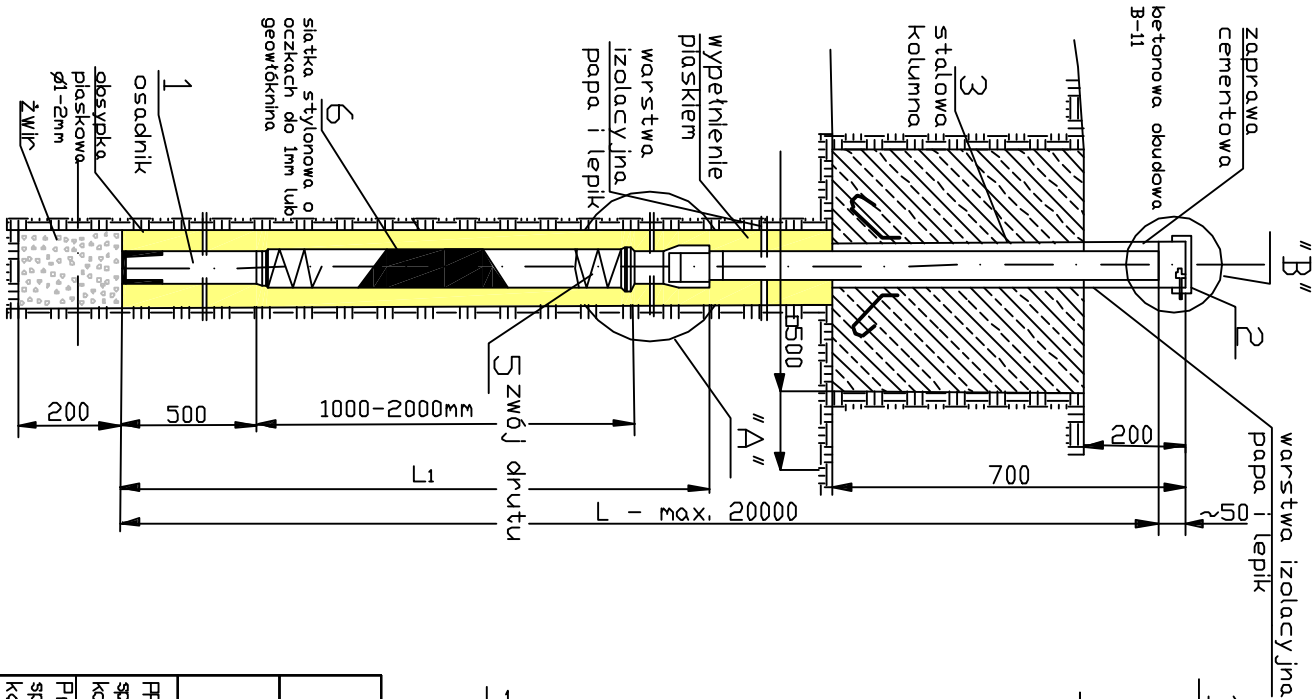

SZCZEGÓŁ 'B'

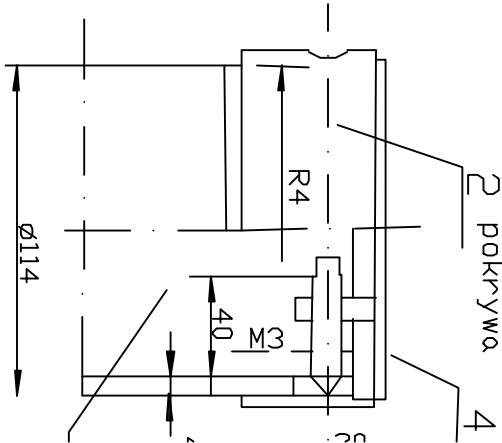

TEMAT	Remont zapory zbiornika wodnego w Dzikowcu wraz z zagospodarowaniem terenu.		NAZWA RYSUNKU	Pizometr wiercony otwarty		Skala 1:250
Adres	Dzikowiec, grnia Nowa Ruda dz. nr 144/23, 144/27, 144/28, 144/29, 144/30, 144/31, 144/32, 618/129.		INWESTOR	Gmina Nowa Ruda ul. Niepodległości 1 57-400 Nowa Ruda		RYS. NR 19 30 grudnia 2014 r.
PROJEKTANT specjność konstr. – inż.	dr inż. Krzysztof Parylak upr. bud. nr 404/94			MANBUD Mariusz Lamla UL. ULANÓW POLSKICH 12 67-200 GŁOGÓW		
Projektant spr. spec. konstr. bud. bez ogr.	Mariusz Lamlo upr. bud. 164/DOŚ/11					