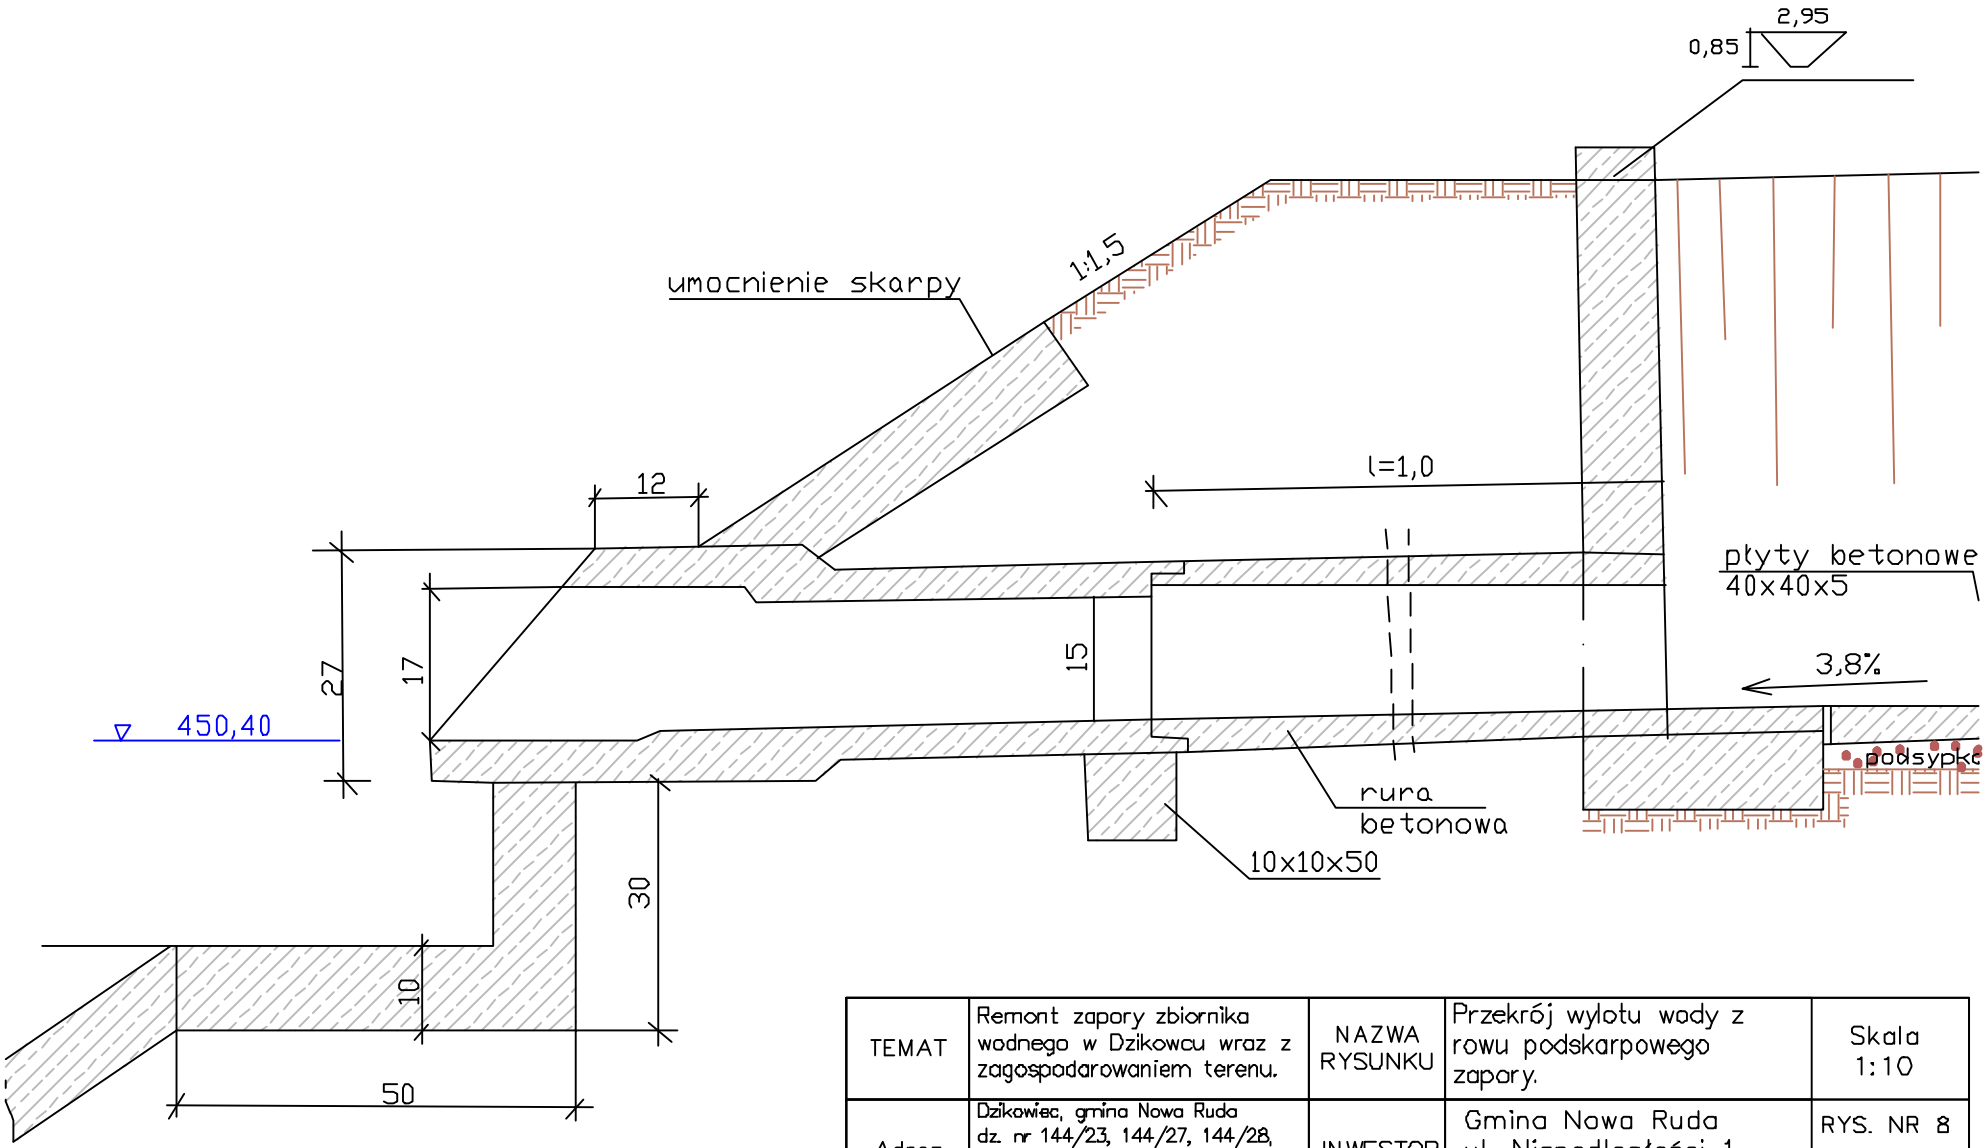

TEMAT	Remont zapory zbiornika wodnego w Dzikowcu wraz z zagospodarowaniem terenu.	NAZWA RYSUNKU	Przekrój wylotu wody z rowu podskarpowego zapory.	Skala 1:10
Adres	Dzikowiec, gmina Nowa Ruda dz. nr 144/23, 144/27, 144/28, 144/29, 144/30, 144/31, 144/32, 618/129,	INWESTOR	Gmina Nowa Ruda ul. Niepodległości 1 57-400 Nowa Ruda	RYS. NR 8
				30 grudnia 2014 r.
PROJEKTANT specjalność konstr.-inż.	dr inż. Krzysztof Parylak upr. bud. nr 404/94		MANBUD Mariusz Lamla UL. UŁANÓW POLSKICH 12 67-200 GŁOGÓW	
Projektant spr. spec. konstr. bud. bez ogr.	Mariusz Lamla upr. bud. 164/DOŚ/11			