



ELEWACJA ZACHODNIA 1:100

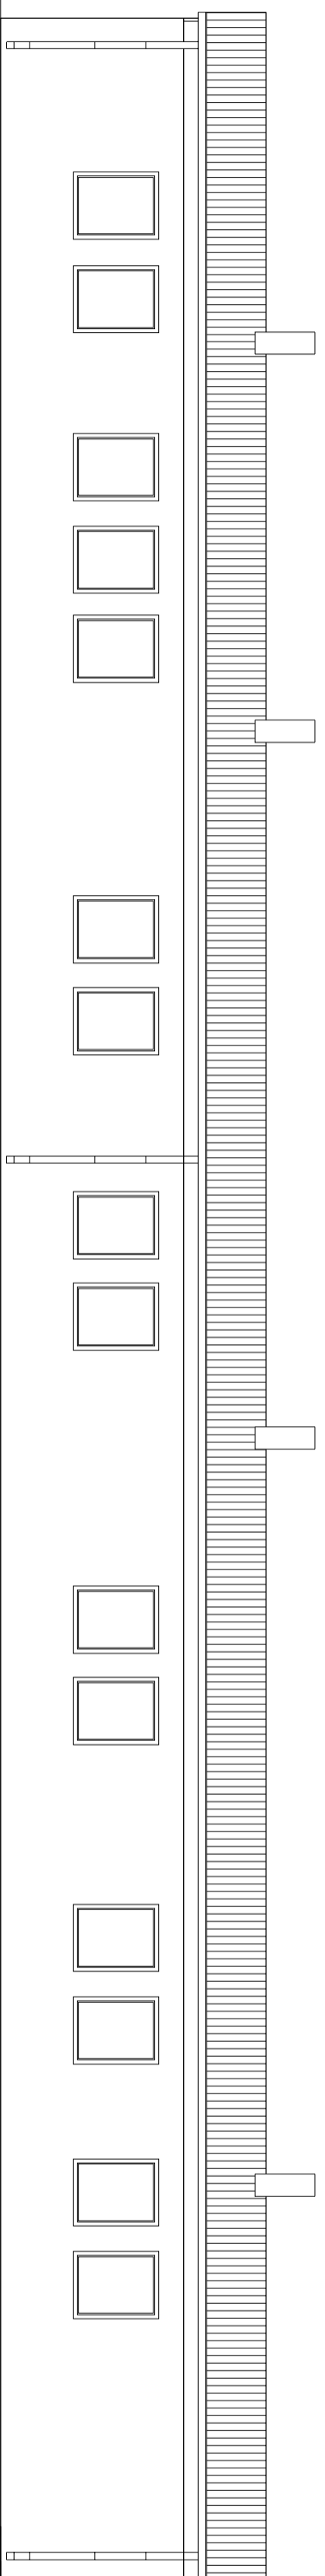

ELEWACJA WSCHODNIA 1:100

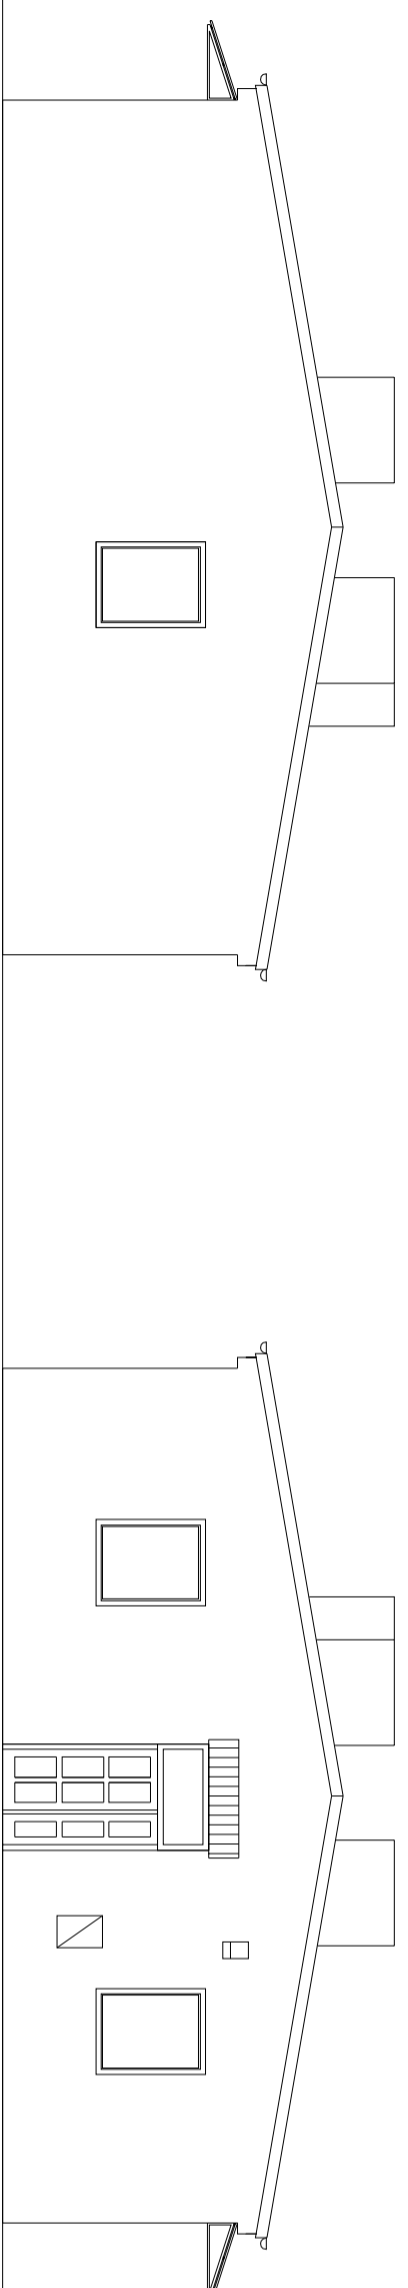

ELEWACJA POŁUDNIOWA 1:100

ELEWACJA PÓŁNOCNA 1:100

- UWAGA!
- Wykonawca jest zobowiązany sprawdzić wszystkie wymiary przed rozpoczęciem prac budowlanych.
 - Nie składować i nie podnieść wymiarów bezpośrednio z rysunków.
 - W przypadku wystąpienia jakichkolwiek nieścisłości lub wątpliwości należy skontaktować się z zespołem projektowym.

ms STUDIO	BIURO PROJEKTÓW MS STUDIO			
Investor:	mgr inż. arch. Marika Syniawska, 62-510 Konin, ul. Działkowa 1d, email: ms.studio@onet.pl			Stadium Pr. budowlany
Nazwa inwestycji:	Wielkopolska Wojewódzka Komenda Ochotniczych Hufców Pracy			Data 10.06.2022
Lokalizacja:	61-485 Poznań, ul. 28 czerwca 1956, nr 211			Skala 1:100
Rysunek:	Remont elewacji budynku Hufca Pracy w Koninie ul. Kanakowa 1.			Nr rysunku A1
Branża:	Jedn. ewid. Konin, obręb Gosławice (dz. nr 1533)			
Projektował:	Architektoniczna mgr inż. arch. Marika Syniawska w specj. architektonicznej			
	Elewacje- inwentaryzacja.			
	Nr uprawnień			
	6W/PKK/2016			
	Podpis			