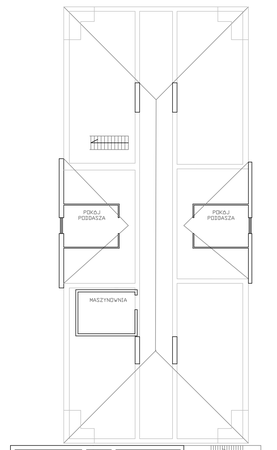

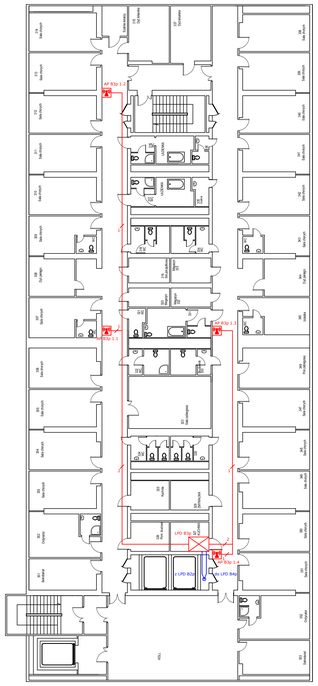

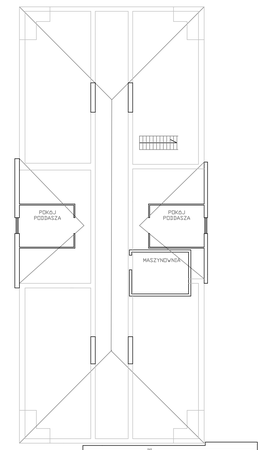

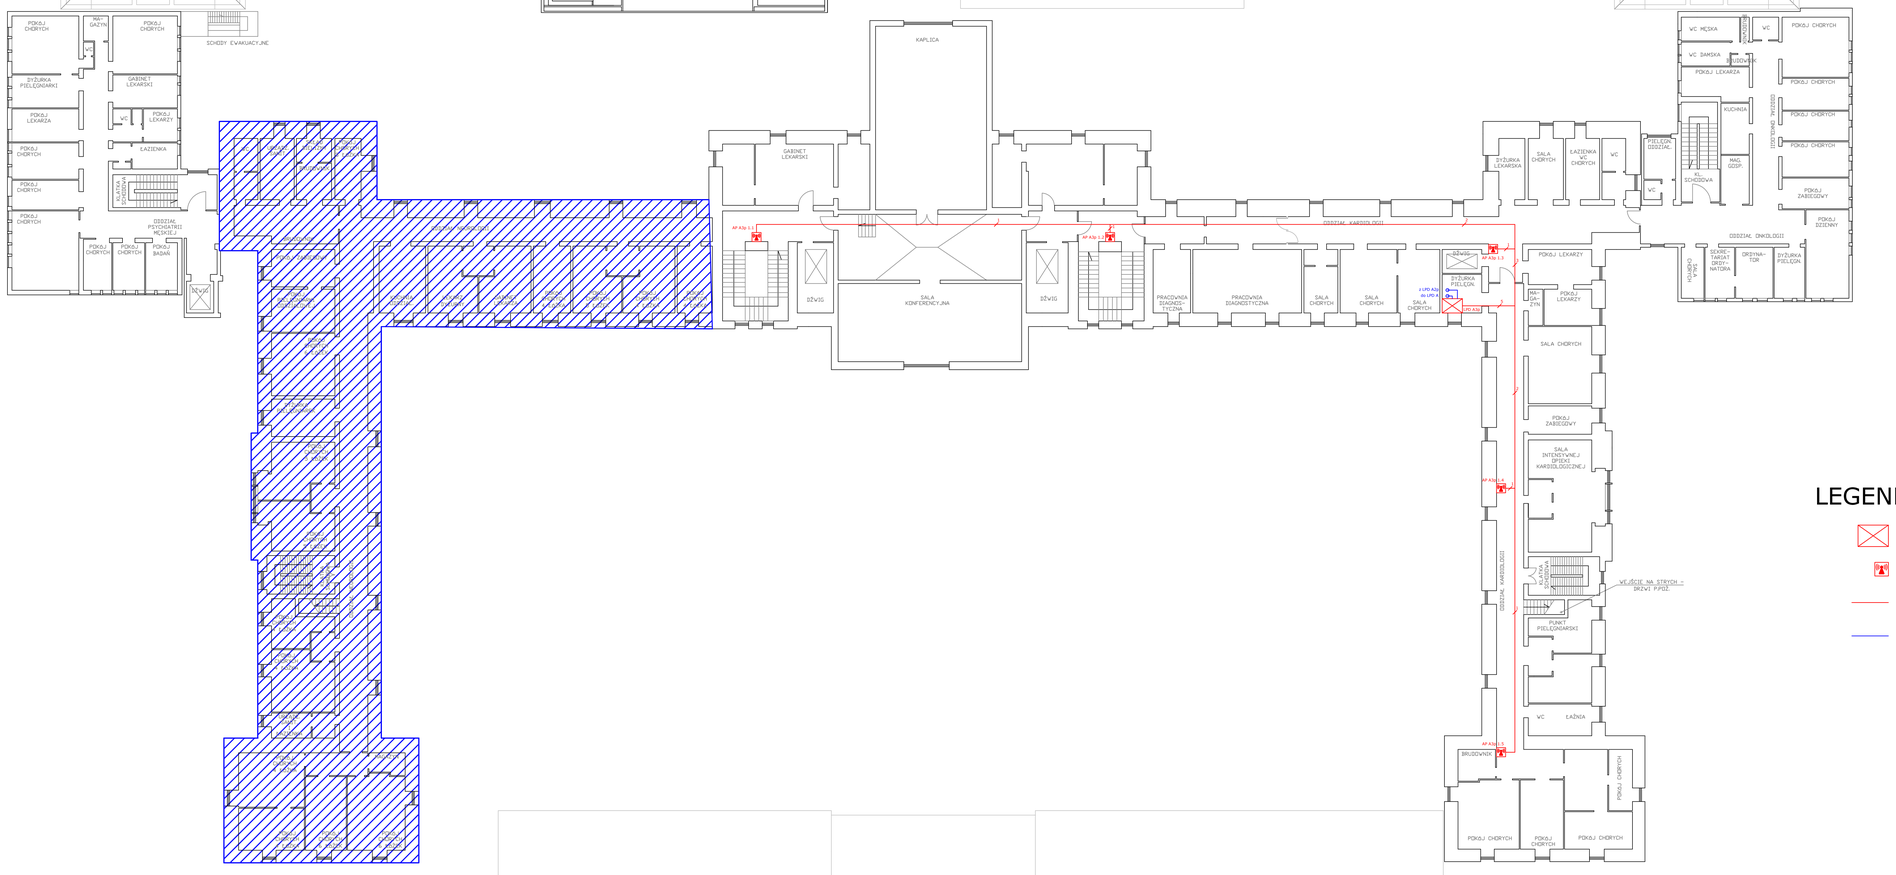

LEGENDA :

- szafa teleinformatyczna (wisząca)
- Access Point Huawei
- kabel S-FTP cat.7A (Lanster)
- kabel światłowodowy SM 9/125 OS2 (Tyco)

net-o-logy Sp. z o.o.
ul.Porcelanowa 23, 40-246 Katowice
tel.: +48 (32) 355 82 70, fax: +48 (32) 255 14 67

Obiekt	Wojewódzki Szpital Specjalistyczny nr 4 w Bytomiu		
Tytuł projektu	Zapewnienie rozwoju elektronicznych usług publicznych poprzez zakup i wdrożenie systemu informatycznego w Wojewódzkim Szpitalu Specjalistycznym Nr 4 w Bytomiu		
Temat rysunku	Rozmieszczenie elementów systemu - Rzut III piętra		
Opracował	Michał Płona		5
Sprawdził	Krzysztof Izworski		