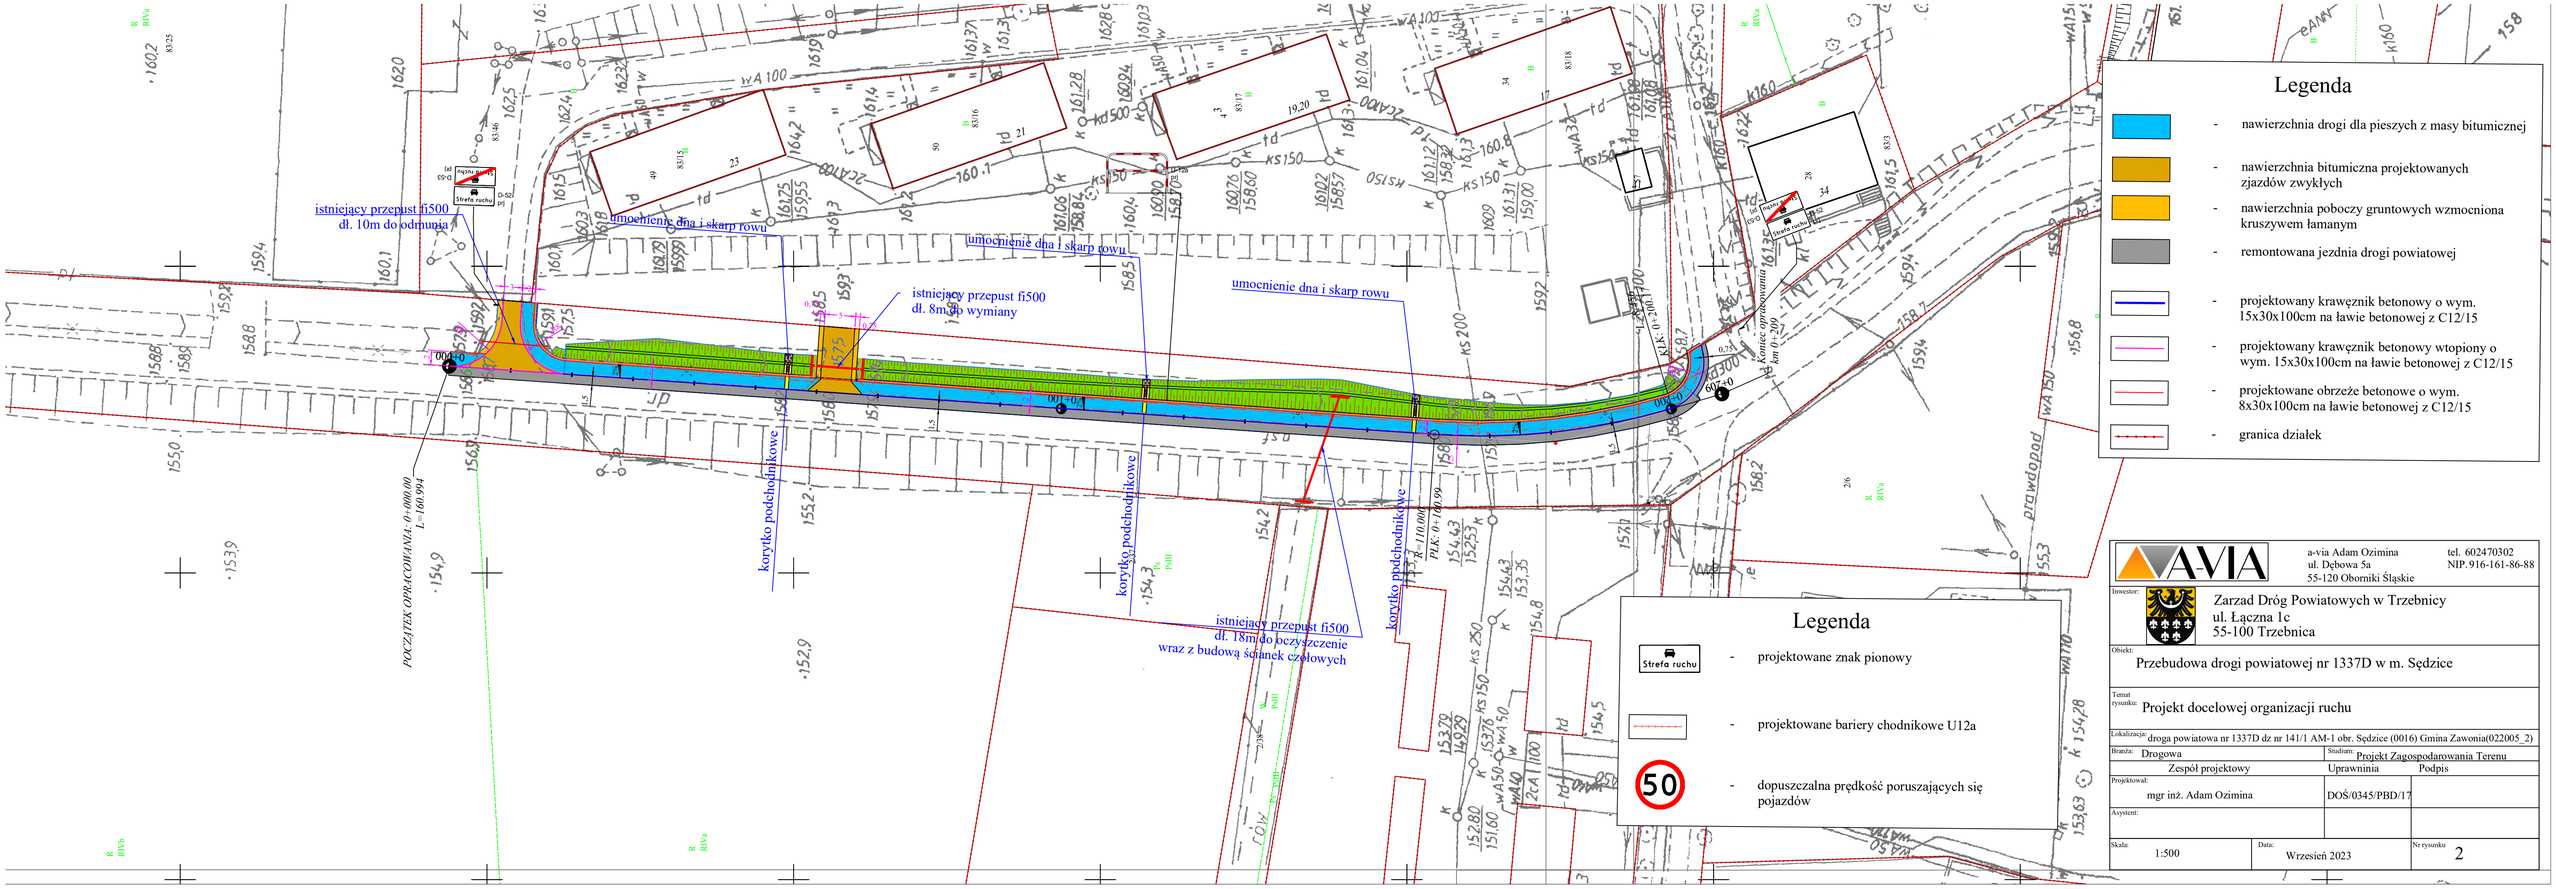

Legenda

- nawierzchnia drogi dla pieszych z masy bitumicznej
- nawierzchnia bitumiczna projektowanych zjazdów zwykłych
- nawierzchnia poboczy gruntowych wzmocniona kruszywem łamanym
- remontowana jezdnia drogi powiatowej
- projektowany krawężnik betonowy o wym. 15x30x100cm na ławie betonowej z C12/15
- projektowany krawężnik betonowy wtopiony o wym. 15x30x100cm na ławie betonowej z C12/15
- projektowane obrzeże betonowe o wym. 8x30x100cm na ławie betonowej z C12/15
- granica działek

Legenda

Strefa ruchu - projektowane znak pionowy

- projektowane bariery chodnikowe U12a

50 - dopuszczalna prędkość poruszających się pojazdów

A-VIA
a-via Adam Ozimina
ul. Dębowa 5a
55-120 Oborniki Śląskie
tel. 602470302
NIP.916-161-86-88

Inwestor:
Zarzad Dróg Powiatowych w Trzebnicy
ul. Łączna 1c
55-100 Trzebnica

Obiekt:
Przebudowa drogi powiatowej nr 1337D w m. Sędzice

Temat rysunku:
Projekt docelowej organizacji ruchu

Lokalizacja: droga powiatowa nr 1337D dz nr 141/1 AM-1 obr. Sędzice (0016) Gmina Zawonia(022005_2)

Branża: Drogowa
Studium: Projekt Zagospodarowania Terenu

Zespół projektowy	Uprawnienia	Podpis
Projektował: mgr inż. Adam Ozimina	DOŚ/0345/PBD/17	
Asystent:		

Skala: 1:500
Data: Wrzesień 2023
Nr rysunku: 2