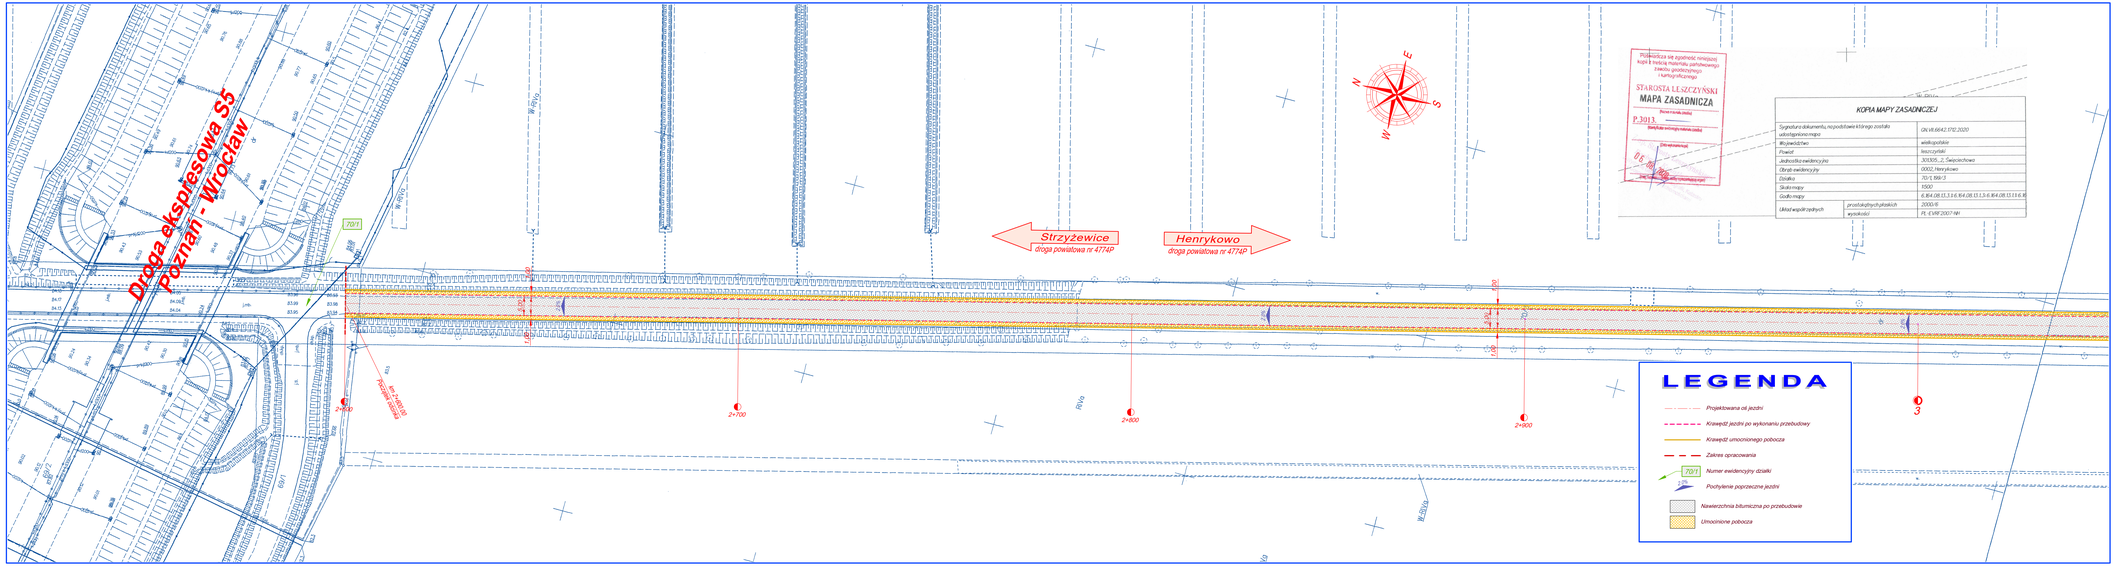

Pojednawcza się zgodność niniejszej kopii z treścią materiału państwowego z zasobu geodezyjnego i kartograficznego

STAROSTA LESZCZYŃSKI
MAPA ZASADNICZA
Poznań-Wrocław, 2020/6
P.3013.
(pieczęć/data/nr/stanowisko/zasobu)
Data wydawnictwa
06.08.2020
(data/nr/stanowisko/zasobu)

KOPIA MAPY ZASADNICZEJ		
Sygnatura dokumentu, na podstawie którego została udostępniona mapa		ON.VII.6642.1712.2020
Województwo		wielkopolskie
Powiat		leszczyński
Jednostka ewidencyjna		301305_2, Święciechowa
Obręb ewidencyjny		0002, Henrykowo
Działka		70/1, 199/3
Skala mapy		1500
Godło mapy		6.164.08.13.3.1.6.164.08.13.1.3.6.164.08.13.1.1.6.16
Układ współrzędnych	przedstawionych płaskich	2000/6
	wysokości	PL-EVRF2007-NH

LEGENDA

- Projektowana oś jezdni
- Krawędź jezdni po wykonaniu przebudowy
- Krawędź umocnionego pobocza
- Zakres opracowania
- 70/1 Numer ewidencyjny działki
- 1:2% Pochylenie poprzeczne jezdni
- Nawierzchnia bitumiczna po przebudowie
- Umocnione pobocza

Zamawiający / Inwestor:
STAROSTWO POWIATOWE W LESZNIE
Zarząd Dróg Powiatowych
Plac Kościuszki 4C, 64-100 Leszno

Jednostka Projektowa:
PAWEŁ KATTNER "PMD"
ul. Cyprysowa 2, 64-130 Dąbcze

Paweł Kattner

Stadium: **Projekt Budowlano - -Wykonawczy**	Zadanie: **Przebudowa drogi powiatowej nr 4774P w miejscowości Henrykowo**
	Adres inwestycji: **Święciechowa - Gmina wiejska 301305_2, obręb 0002 Henrykowo, numer ewidencyjny działki: 70/1, 70/3, 199/3**
Branża: **DROGOWA**	Tytuł rysunku: **Projekt Zagospodarowania Terenu**

Stanowisko:	Imię i nazwisko:	Numer uprawnień:	Podpis:
Projektant:	mgr inż. Paweł Kattner	702/85/Lo Projektowanie w zakresie kolejnych dyskusyjnych w zakresie dróg	
Data opracowania: **wrzesień 2020 roku**		Skala: **1 : 500**	Rysunek nr: **2.1.**