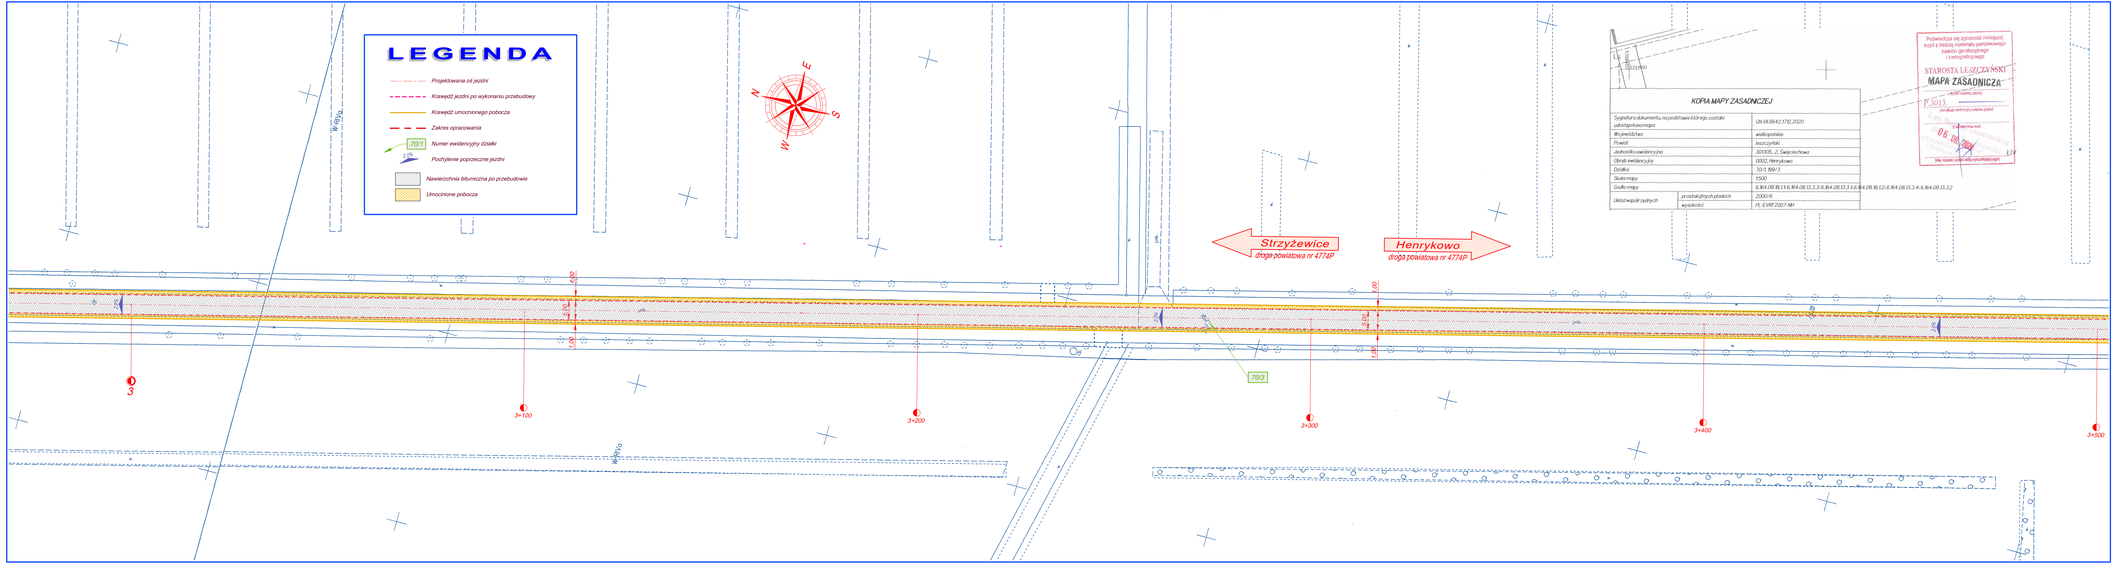

Zamawiający / Inwestor:
STAROSTWO POWIATOWE W LESZNIE
Zarząd Dróg Powiatowych
Plac Kościuszki 4C, 64-100 Leszno

Jednostka Projektowa:
PAWEŁ KATTNER "PMD"
ul. Cyprysowa 2, 64-130 Dąbcze

Paweł Kattner

Stadium: Projekt Budowlano - -Wykonawczy

Zadanie: Przebudowa drogi powiatowej nr 4774P w miejscowości Henrykowo

Adres inwestycji: Święciechowa - Gmina wiejska 301305_2, obręb 0002 Henrykowo, numer ewidencyjny działki: 70/1, 70/3, 199/3

Branża: DROGOWA

Tytuł rysunku: Projekt Zagospodarowania Terenu

Stanowisko:	Imię i nazwisko:	Numer uprawnień:	Podpis:
Projektant:	mgr inż. Paweł Kattner	702/85/Lo (Projektowanie w specjalności konstrukcyjno-inżynieryjnej w zakresie dróg)	
Data opracowania: wrzesień 2020 roku		Skala: 1 : 500	Rysunek nr: 2.2.