
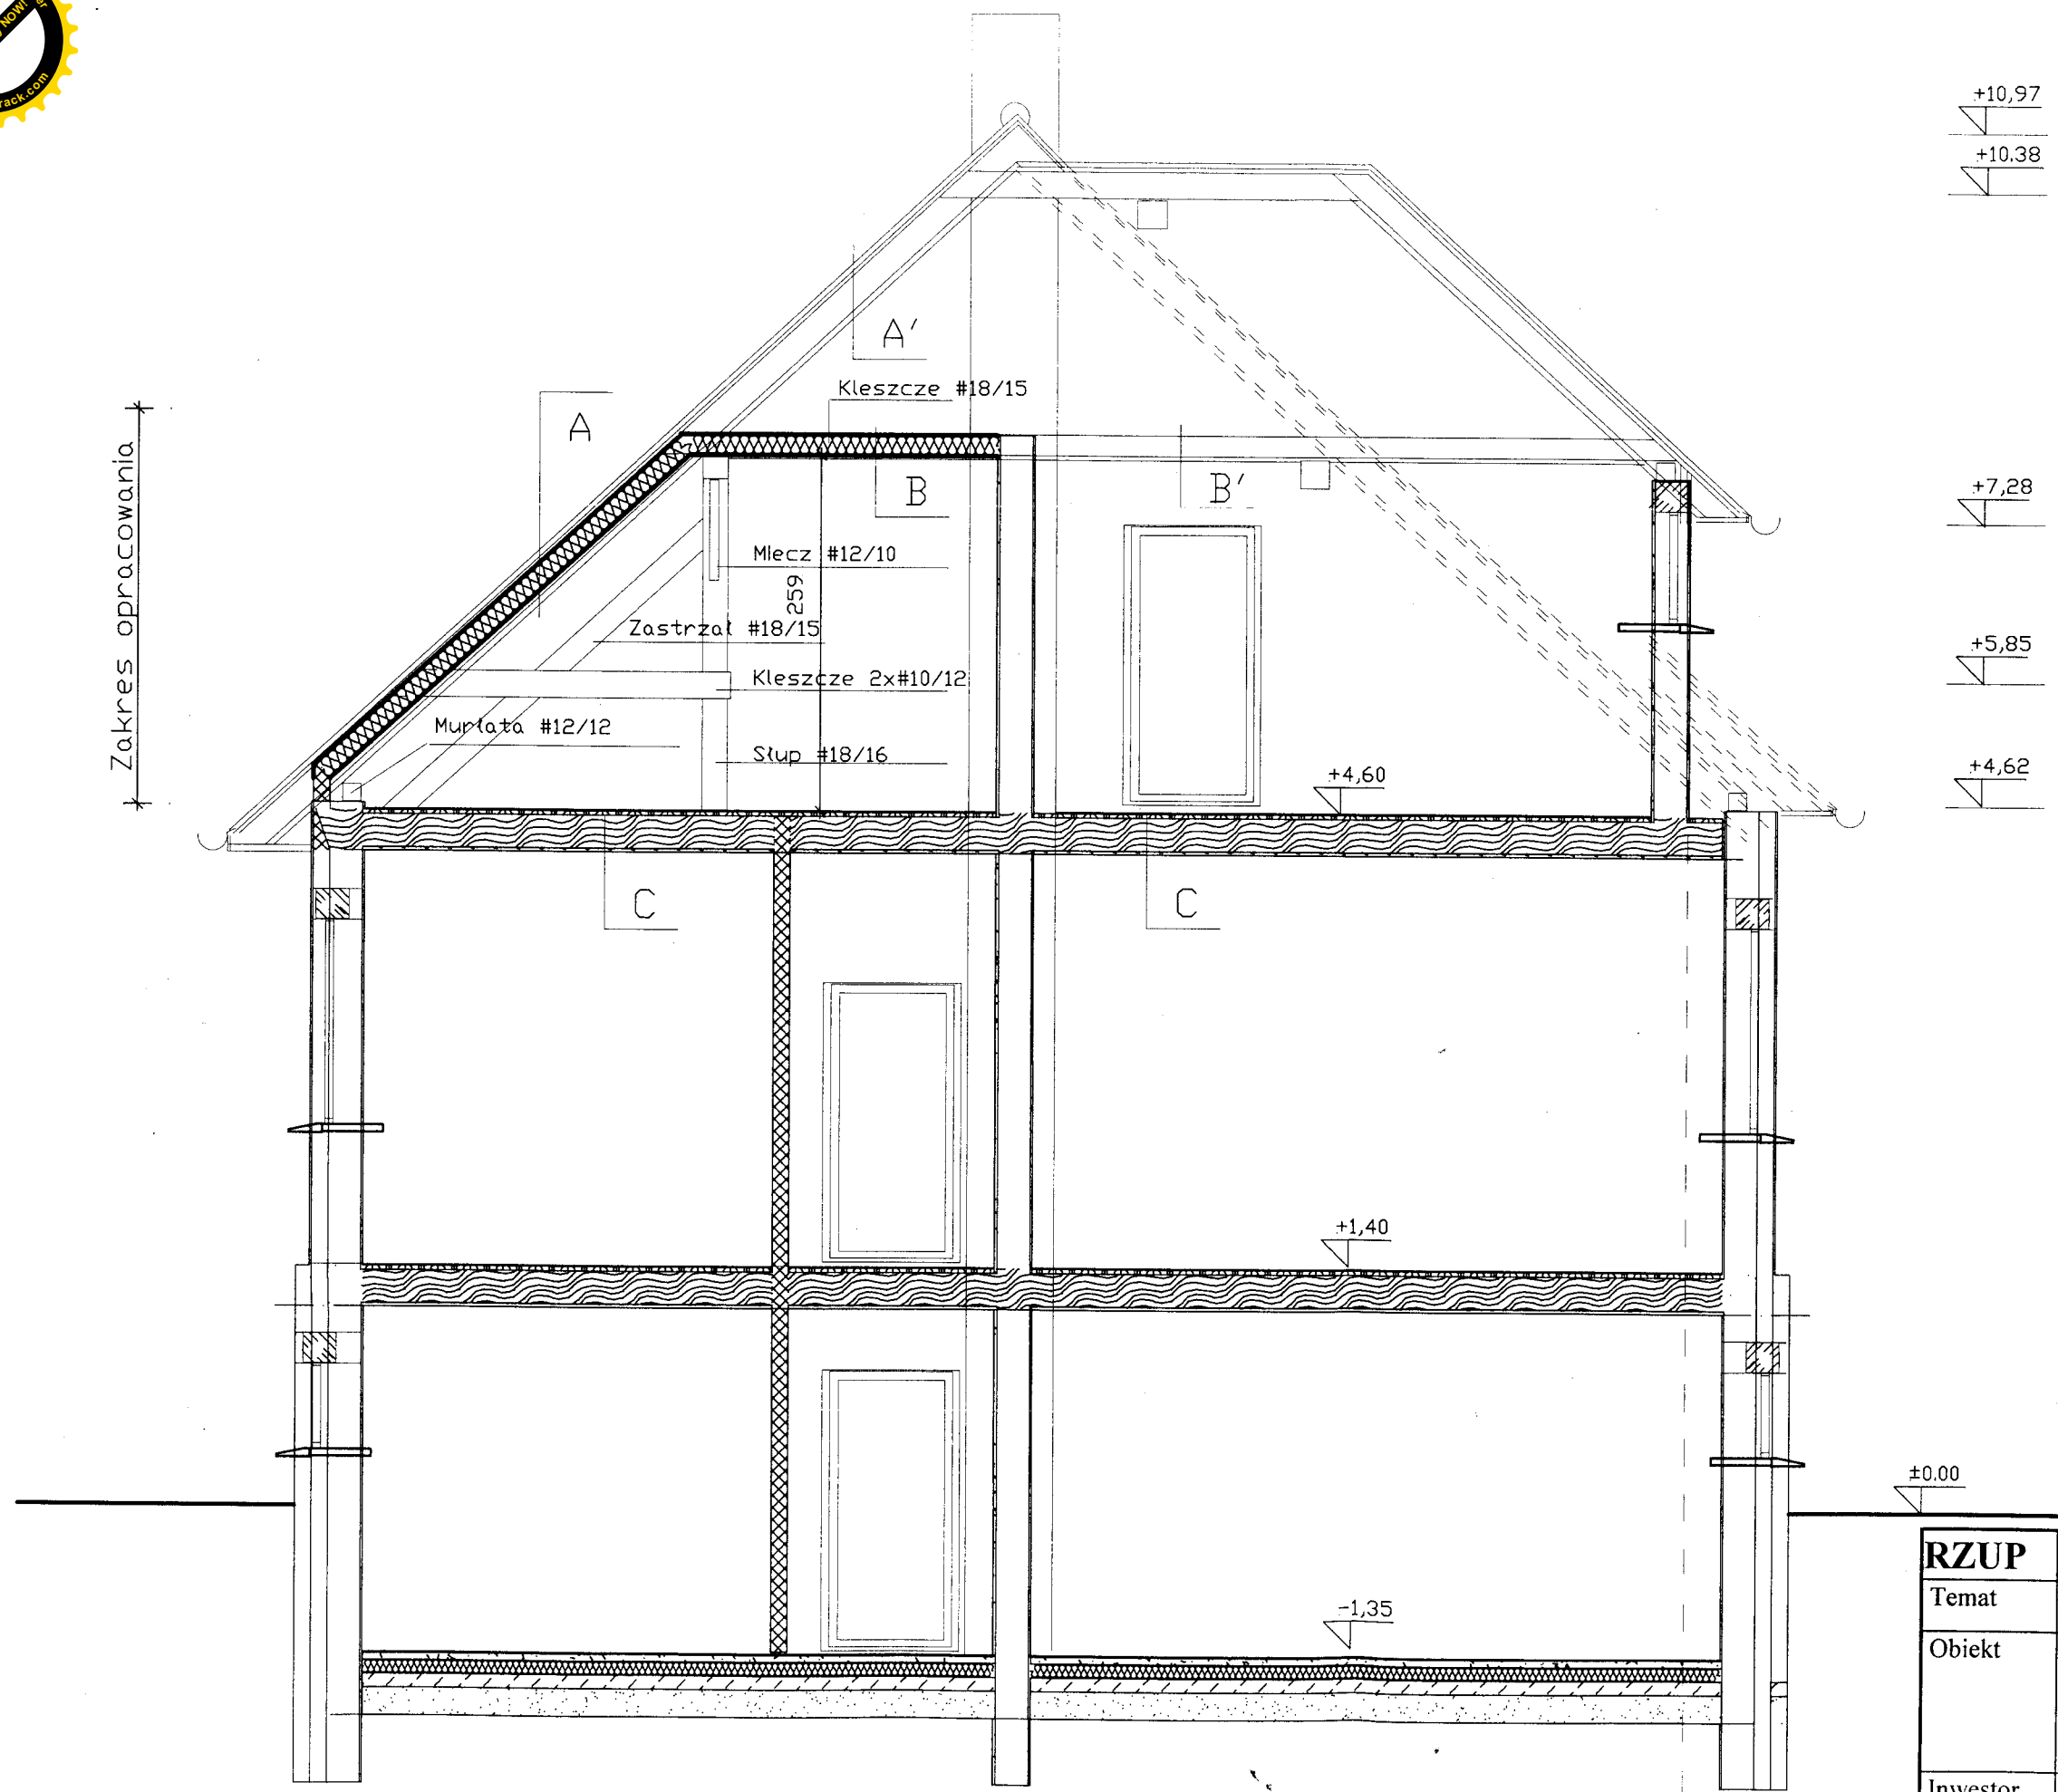


RZUP	Projektowanie budowlane Jacek Kasierski
Temat	Rzut poddasza
Obiekt	Budynki biurowe PW i K Sp. z o.o. w Gorzowie Wlkp. Remont (ocieplenie i adaptacja) poddasza Obr. ewid. 0010-Zamoście, dz. bud. nr 241/1, jedn. ewid. Gorzów Wlkp. 086101_1
Investor	Przedsiębiorstwo Wodociągów i Kanalizacji Sp. z o.o. Gorzów Wlkp., ul. Kosynierów Gdynskich nr 47
Projektant	inż. J. Kasierski
upr. proj. specjal.	arch. ogr. 41/91 konstr. pełne 41/79

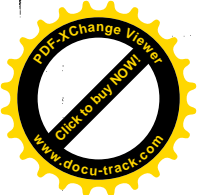

RZUP	Projektowanie budowlane Jacek Kasierski
Temat	Przekrój I - I
Obiekt	Budynek biurowy PW i K Sp. z o.o. w Gorzowie Wlkp. Remont (ocieplenie i adaptacja) poddasza Obr. ewid. 0010-Zamoście, dz. bud. nr 241/1, jedn. ewid. Gorzów Wlkp. 086101_1
Investor	Przedsiębiorstwo Wodociągów i Kanalizacji Sp. z o.o. Gorzowie Wlkp., ul. Kosynierów Gdynskich nr 47
Projektant	inż. J. Kasierski 21.01.2016 Projektował inż. Jacek Kasierski upr. proj. arch. ogr. 41/91 arch. ogr. 41/91, konstr. pełne 41/79 konstr. pełne 41/79
	Skala 1: 50 Nr rys. 02