MAPA DO CELÓW PROJEKTOWYCH

skala 1 : 500

Bydgoszcz, ul.Pu?askiego, dz. nr 25

woj.: kujawsko-pomorskie
pow.: M. Bydgoszcz
gm.: M. Bydgoszcz
jednostka ewidencyjna: 046101_1, Miasto Bydgoszcz
obrêb: 046101_1.0175
arkusz mapy: 321_0243
uk?ad wspó?rzêdnych p?askich: "2000 – po?udnik 18"
poziom odniesienia wysoko?ciowego: "Amsterdam"
obszar opracowania: ca?o?æ
MPG.D.422.212.2019
Data opracowania mapy: 24.01.2019r.
Nie wykonano sprawdzenia obci?¿eñ s?u¿ebno?ciami gruntowymi.

Nie wyklucza siê istnienia w terenie również urz?dzeñ podziemnych u?o¿onych, a nie zg?oszonych do inwentaryzacji geodezyjnej.

9.05/19
WOJEWÓDZKI URZĄD OCHRONY ZABYTKÓW W TORUNIU
DELEGATURA W BYDGOSZCZY
85-102 BYDGOSZCZ, ul. Jezuicka 2
tel./fax 52 322 49 98, 52 322 44 17
NIP 956-16-21-709, REGON 005740463
gp A - 367/19
Z up. Kujawsko-Pomorskiego Wojewódzkiego Konserwatora Zabytków
Kierownik Wydziału Zabytków Nieruchomych
mgr Janusz Flemming

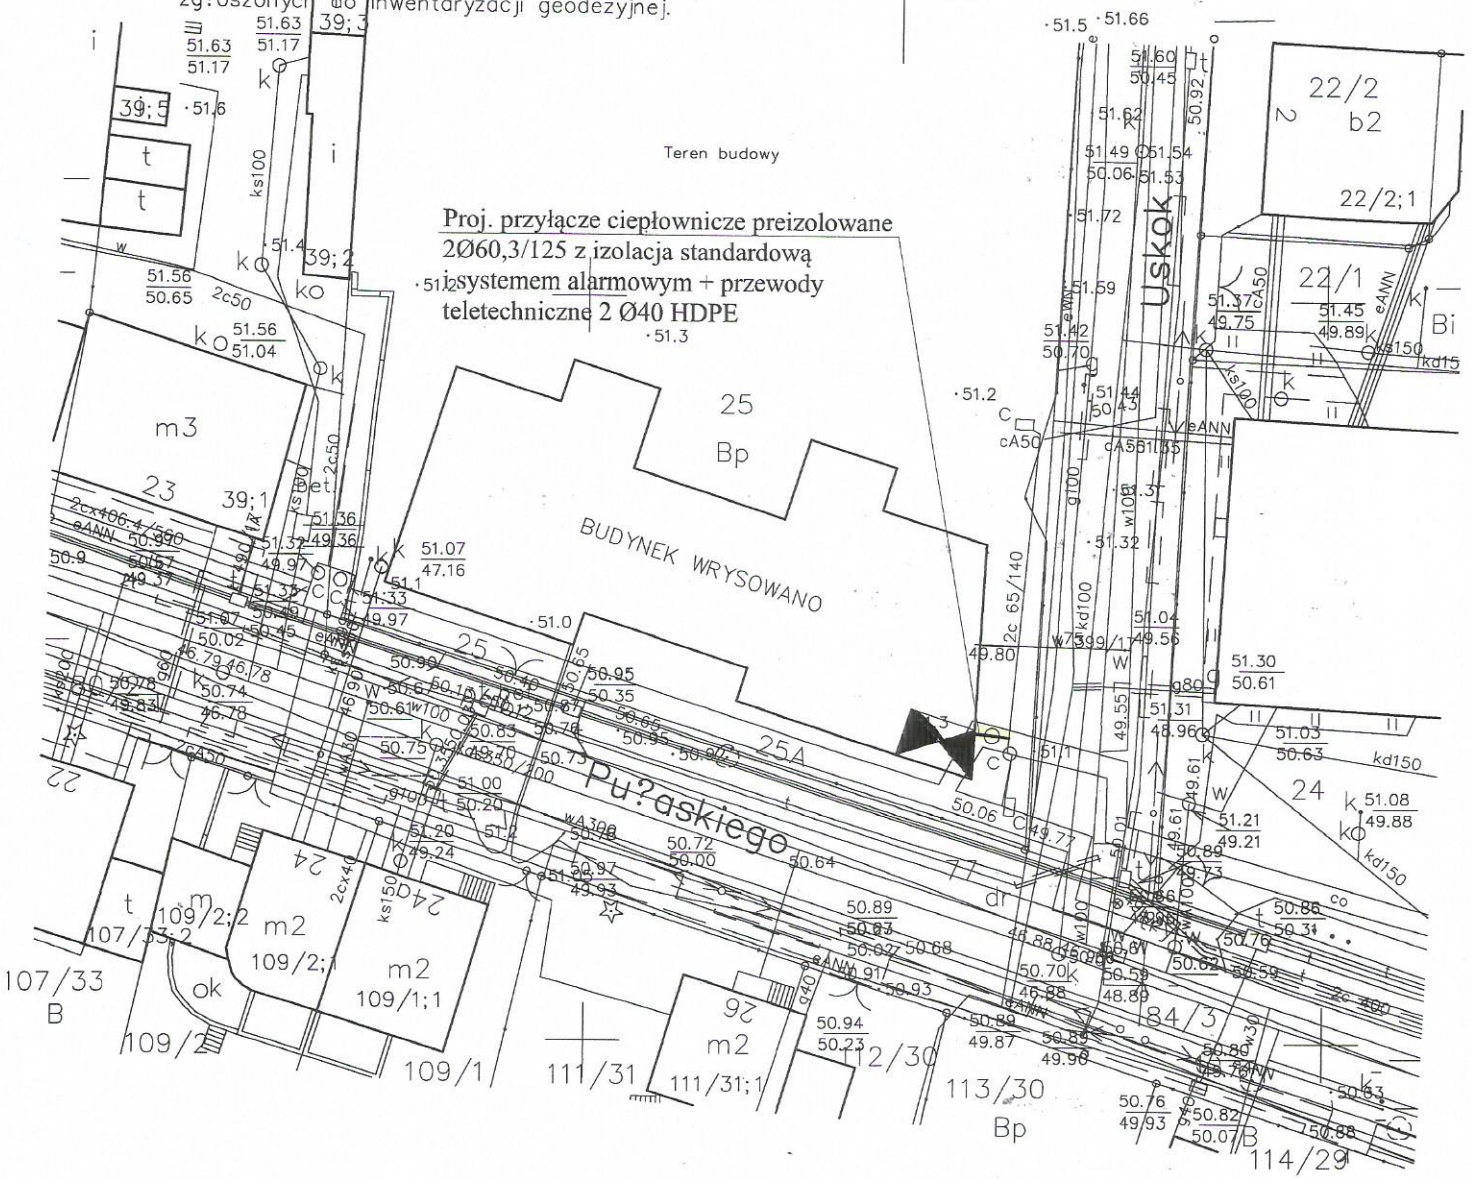

LEGENDA:

— — Proj. przyłącze ciepłownicze preizolowane z izolacją standardową i systemem alarmowym + przewody teletechniczne 2 Ø40 HDPE

○ Studnia zaworowa Dn1200

Projekt budowy przyłącza ciepłowniczego do budynku mieszkalnego przy ul. Pułaskiego 25 w Bydgoszczy. Dz. nr 25 obr. 175

inż. L. Mączyński
ABIT-II-7131 15/2000
Specjalność instalacyjna
– bez ograniczeń