


# MAPA POGŁĄDOWO-SYTUACYJNA MPO

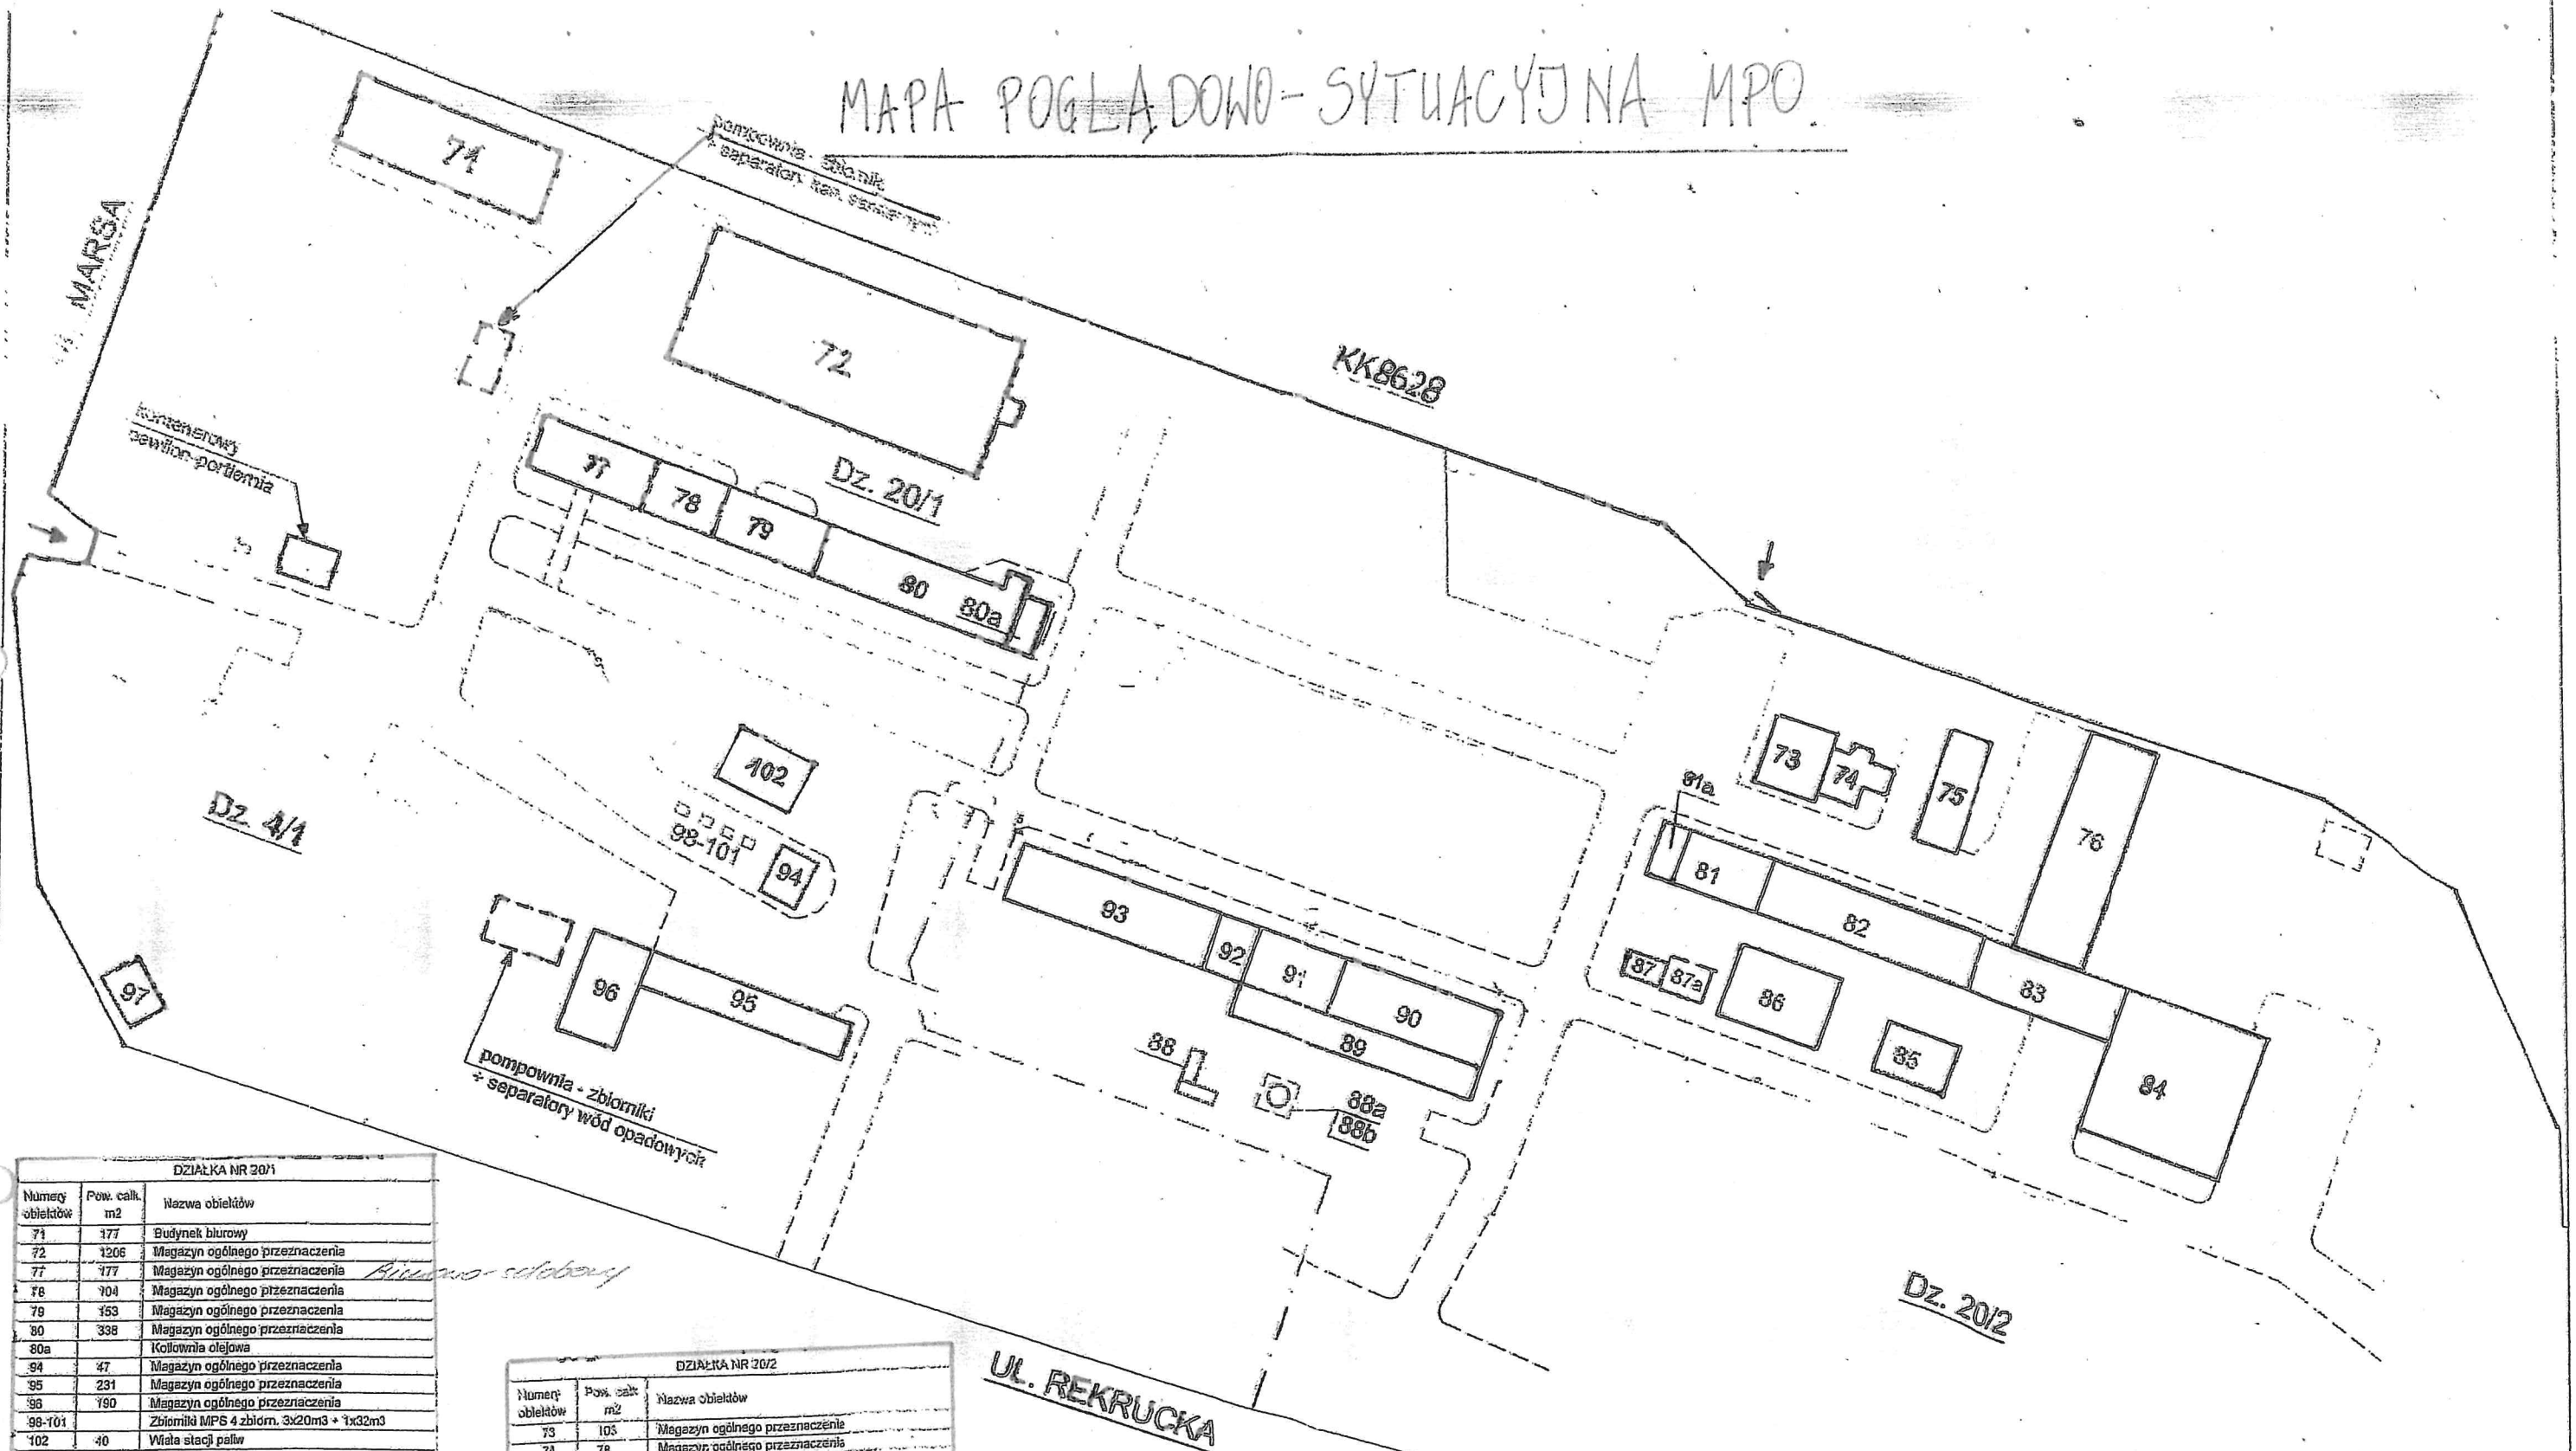

DZIAŁKA NR 20/1		
Numer obiektów	Pow. całkowita m <sup>2</sup>	Nazwa obiektów
71	177	Budynek biurowy
72	1206	Magazyn ogólnego przeznaczenia
77	177	Magazyn ogólnego przeznaczenia
78	104	Magazyn ogólnego przeznaczenia
79	153	Magazyn ogólnego przeznaczenia
80	338	Magazyn ogólnego przeznaczenia
80a		Kotłownia olejowa
94	47	Magazyn ogólnego przeznaczenia
95	231	Magazyn ogólnego przeznaczenia
98	190	Magazyn ogólnego przeznaczenia
98-101		Zbiorniki MP6 4 zbiorn. 3x20m <sup>3</sup> + 1x32m <sup>3</sup>
102	40	Wiatła stacji paliw

DZIAŁKA NR 20/2		
Numer obiektów	Pow. całkowita m <sup>2</sup>	Nazwa obiektów
73	105	Magazyn ogólnego przeznaczenia
74	78	Magazyn ogólnego przeznaczenia
75	146	Magazyn ogólnego przeznaczenia
76	157	Magazyn ogólnego przeznaczenia
81	169	Magazyn ogólnego przeznaczenia
81a		Kotłownia olejowa
82	334	Magazyn ogólnego przeznaczenia
83	235	Magazyn ogólnego przeznaczenia
84	600	Magazyn ogólnego przeznaczenia
85	99	Magazyn ogólnego przeznaczenia
86	206	Magazyn ogólnego przeznaczenia
87	27	Stacja trafo wieżowa 15/0,4KV + 2 transformatory
87a		Stacja trafo kontener. 15/0,4KV + 1 transformator
88	13	Budynek hydrofoni
88a		Studnia nr 1 - gł. 33m
88b		Studnia nr 2 - gł. 46m
89	233	Magazyn ogólnego przeznaczenia
90	233	Magazyn ogólnego przeznaczenia
91	134	Magazyn ogólnego przeznaczenia
92	63	Magazyn ogólnego przeznaczenia
93	304	Magazyn ogólnego przeznaczenia

*[Handwritten signature]*