
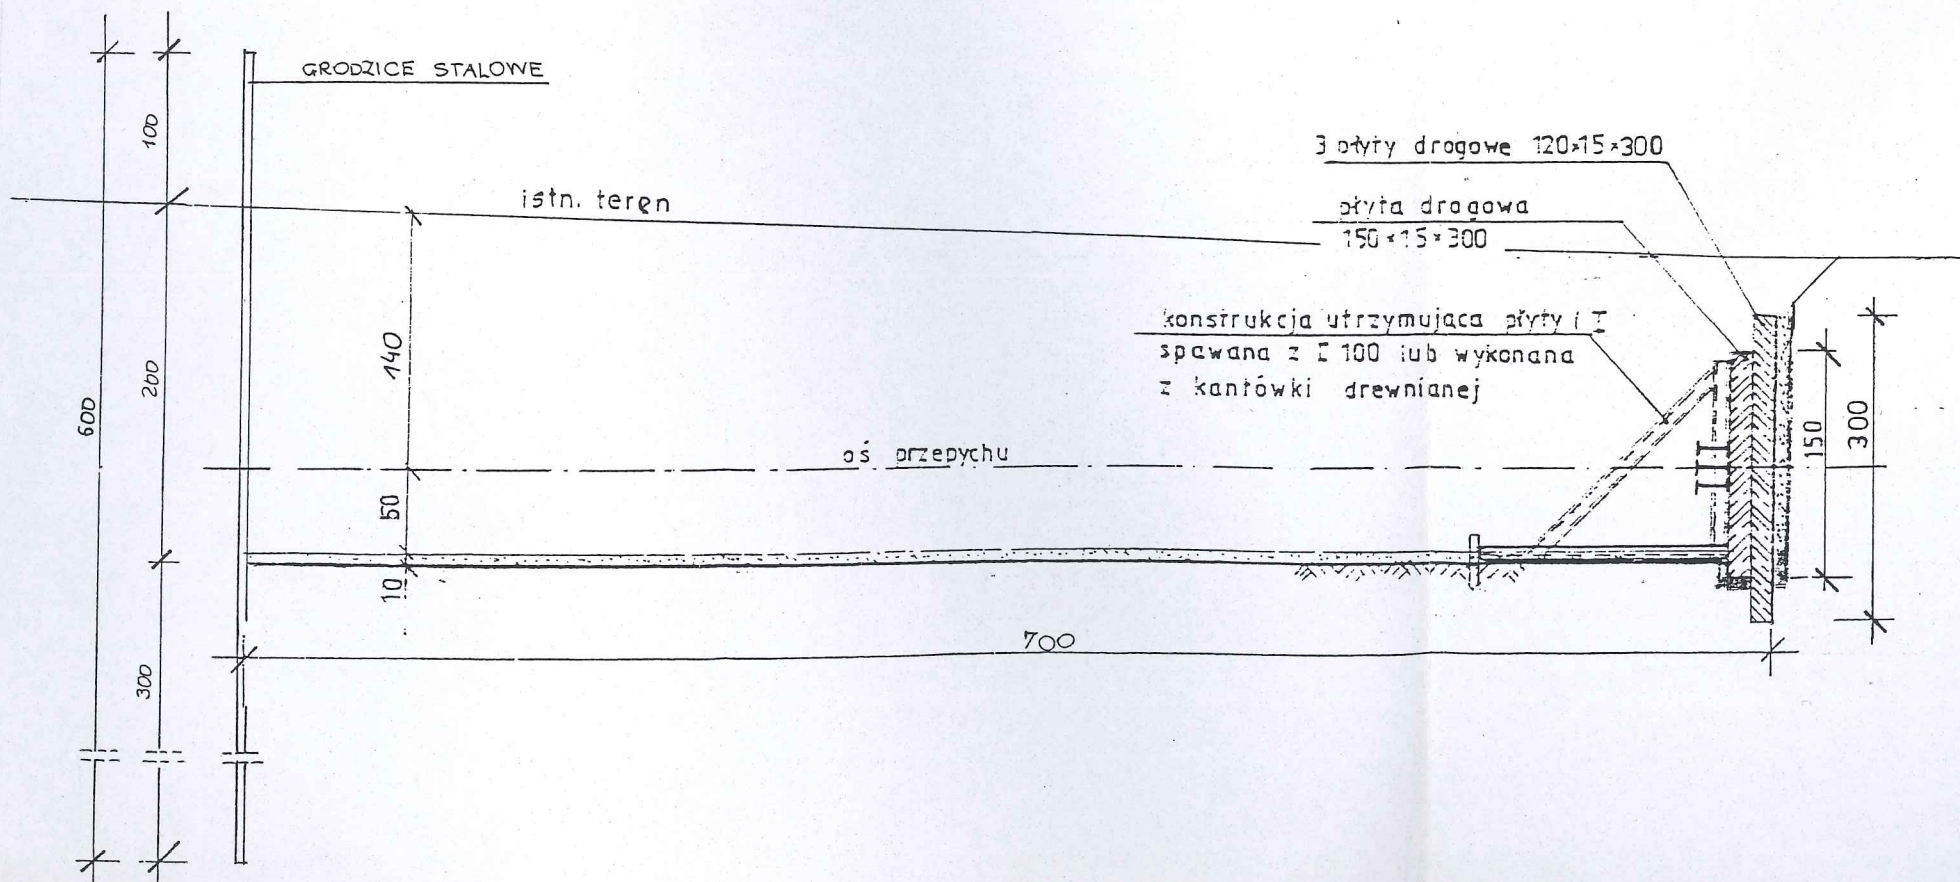
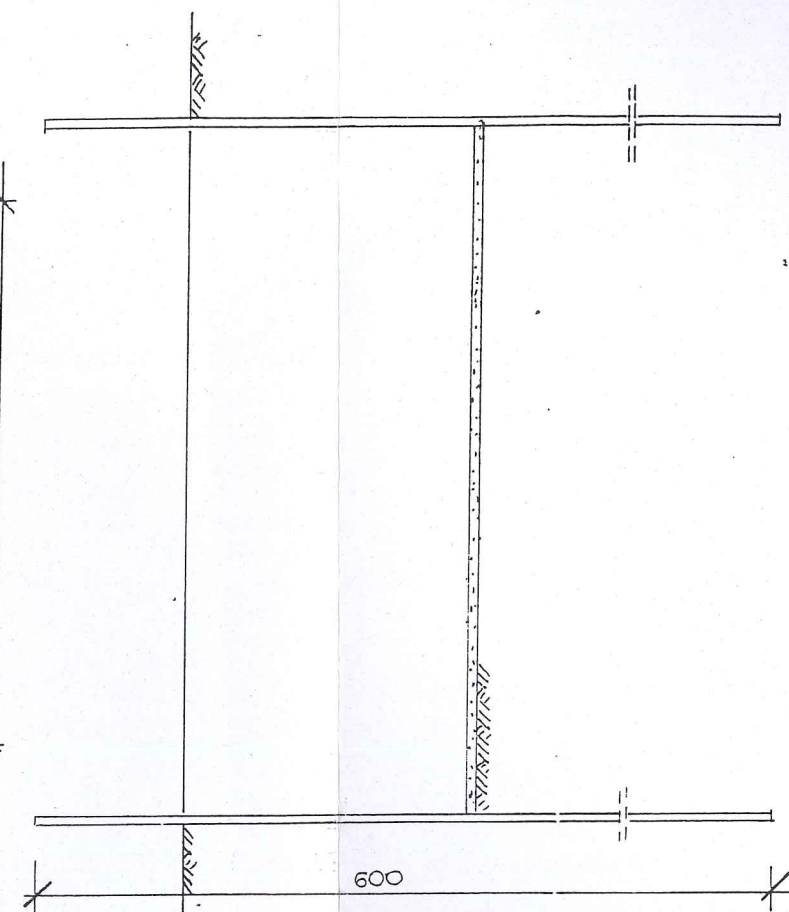


KOMORA PRZEWIERTOWA

STAROSTA  
JAROSLAWSKI

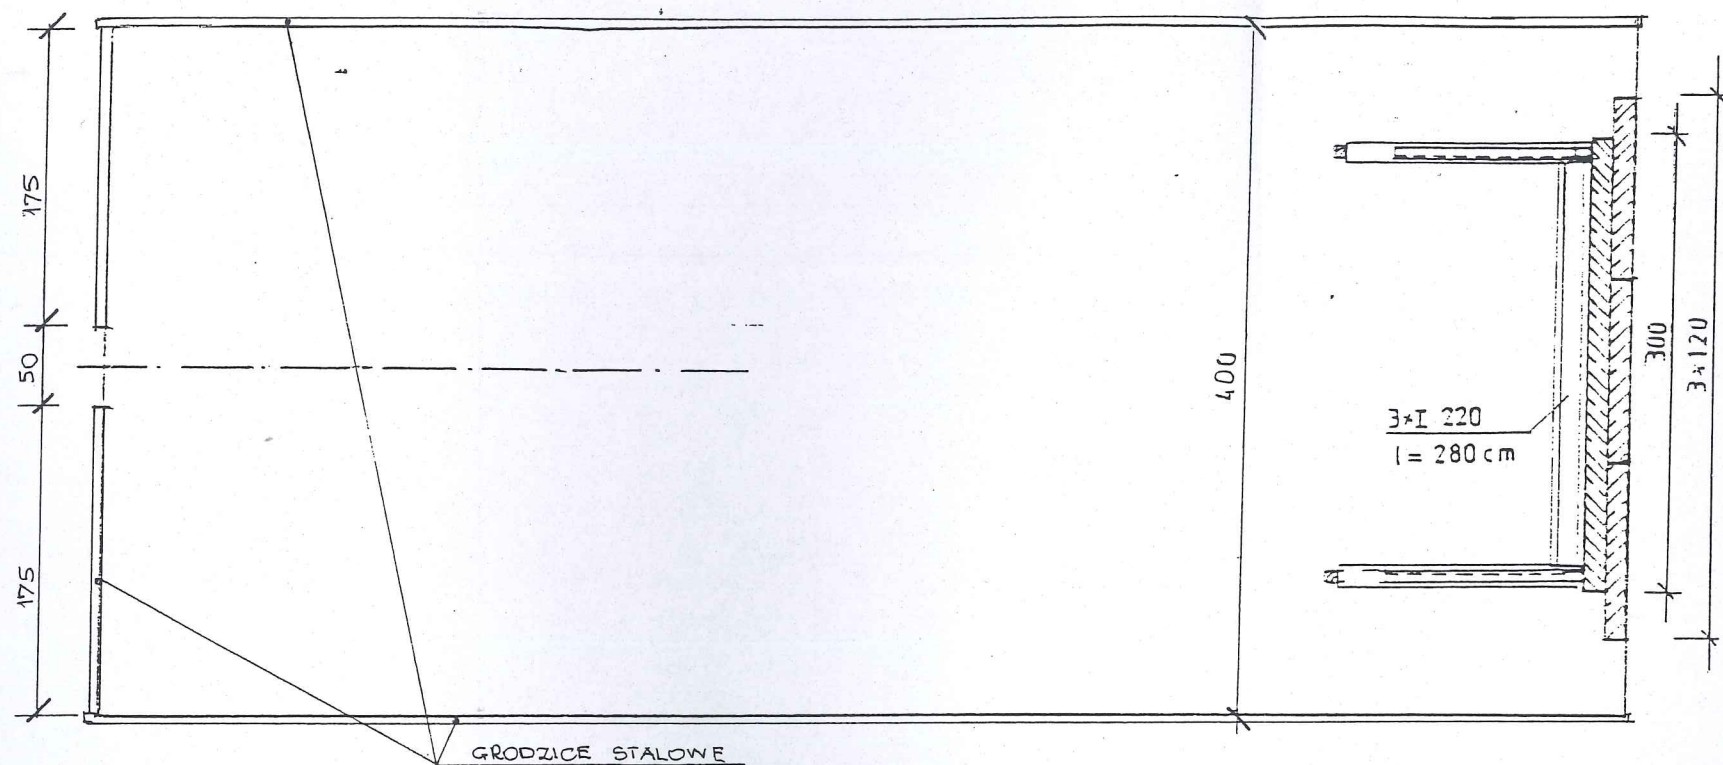

Objekt: Sieć kanalizacji sanitarnej grawitacyjnej i tłocznej z pompowniami i zasilaniem energetycznym w m. RYSZKOWA WOLA

Adres: Ryszkowa Wola

Inwestor: Gmina Wiązownica, 37-522 Wiązownica

Nazwa opracowania

Projekt Zagospodarowania Terenu

Technologia kanalizacji sanitarnej

KOMORA PRZEWIERTOWA

Data oprac.  
2007 r

Skala rys.

Nr rys.  
40.

Opracował: mgr inż. Stanisław Kędra  
Upr. Nr 97/87UAN Przemysł