
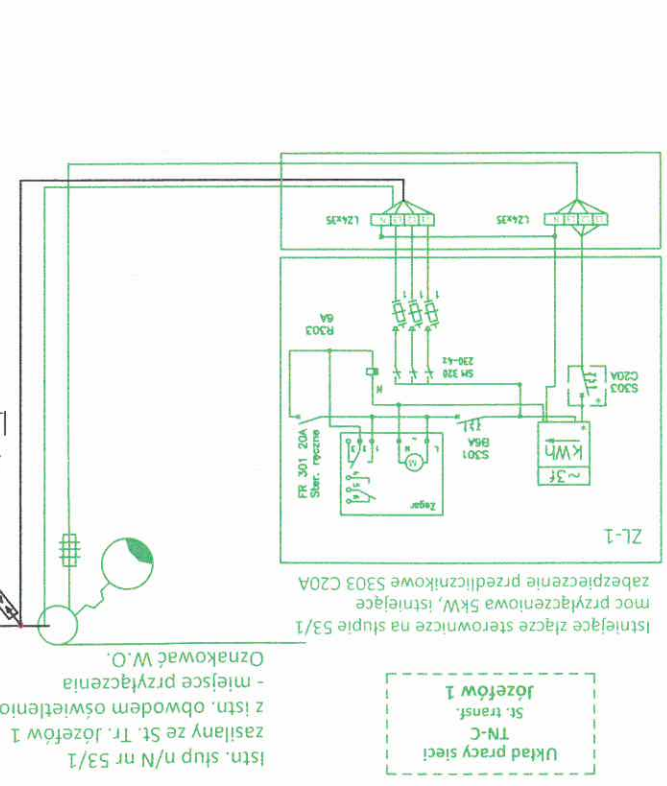


Opracowano przy pomocy Free CAD software Draft Sight

Stadium: Projekt Budowlany	Investor: Gmina Dębowiec, 38-220 Dębowiec 101
Temat: Przebudowa napowietrznej sieci teletechnicznej po istniejącej trasie - Budowa oświetlenia drogowego w miejscowości Cieklin - Józefów wzdłuż działki nr ewid.: 3720/1	Adres: Działki nr 3835, 3836, 3840, 3841, 3842, 3843/4, 3843/1, 3851, 3852, 3853, 3889, 3890, 3891, 3892, 3893, 3894, 3895, 3896, 3897 w m. Cieklin, gmina Dębowiec
Tytuł: Schemat ideowy trasy napowietrznej podwieszanej linii oświetlenia drogowego	Rysunek:
Autor opr.: mgr inż. Grzegorz Byczek POK/0133/PWOE/10 Inżynier Inżynier Budowlany do projektowania i kierowania robotami budowlanymi w ograniczonym zakresie, w szczególności: instalacji elektrycznych i urządzeń elektrycznych Inż. Marek Bajan Asystent mgr inż. Lukasz Sobolew z siedzibą w miejscowości: Cieklin, ul. Różana 2, 38-200 Jastrowie, woj. Lubuskie, nr upraw. POK/0133/PWOE/10	

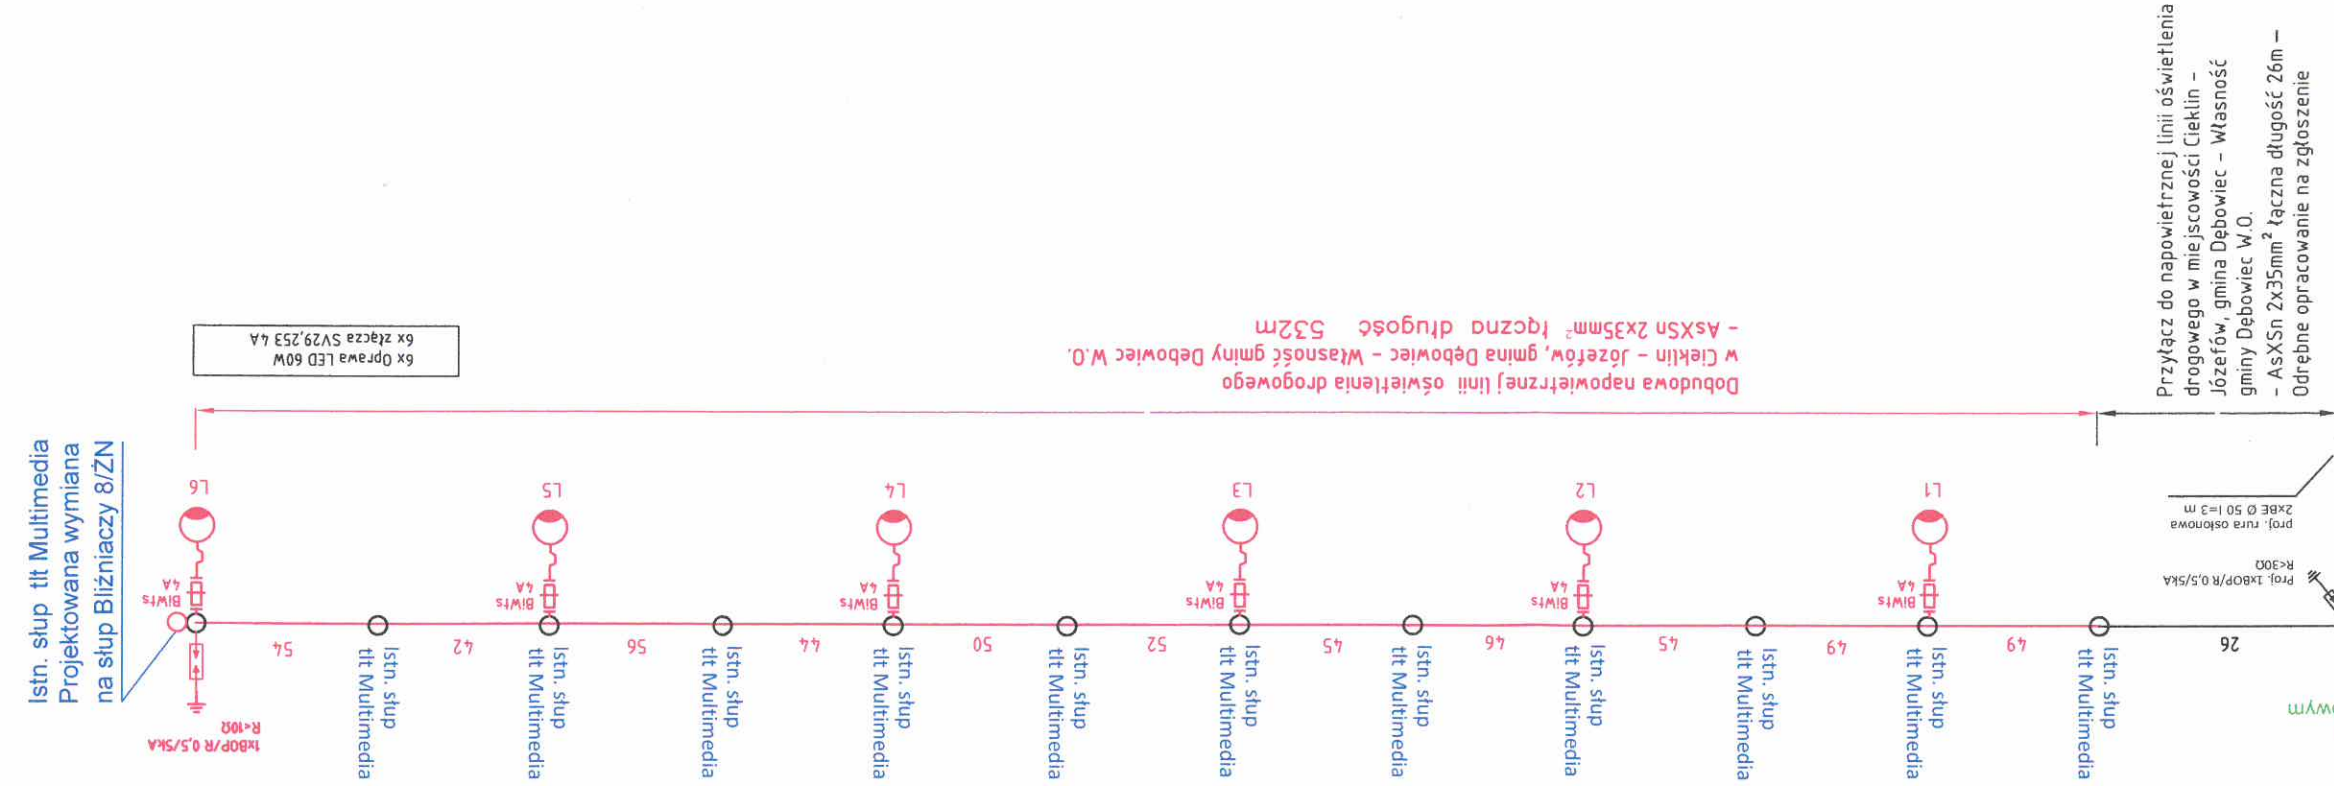

Przyłącz do napowietrznej linii oświetlenia drogowego w miejscowości Cieklin - Józefów, gmina Dębowiec - Własność gminy Dębowiec W.O.
 - AsXSn 2x35mm² łączna długość 26m -
 Odrębne opracowanie na zgłoszenie

proj. rura osłonięta
 2xBE Ø 50 l=3 m
 R<300
 Proj. 1x80P/R 0,5/SKA

Istn. słup tít Multimedia
 Projektowana wymiana
 na słup Bliźniaczy 8/ZN