


POMOST - RZEKA LUBACZÓWKA
 WIDOK OD PRZODU
 SKALA 1:100

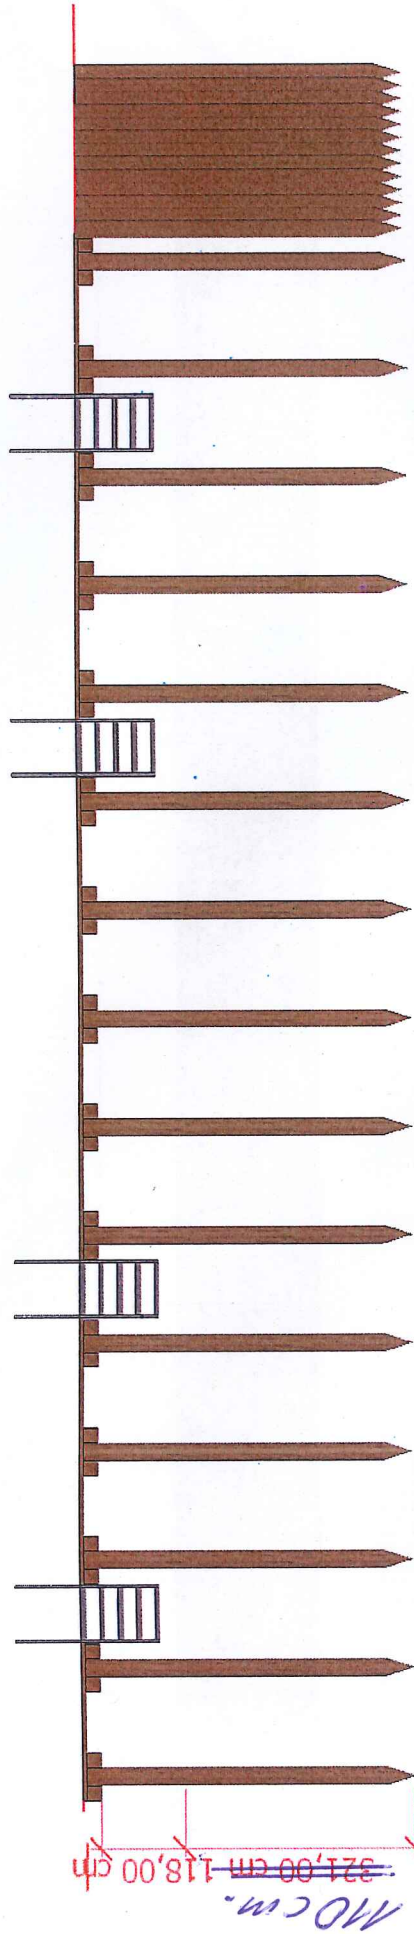

Do soko na min otworów kontrolnych nadł przepięm
 w2. Luboczówka w m. Sumocześnica, Stenodżono 20.
 warunki punktowe nie pozwalają na projektowanie
 zażytychym polskiej pbmostat, w. dupzelen
 z powymyżym dokonaję się zmiany zażytychym
 pdh Amundamentowej z 9 Kb. 320 cm. 190 cm. *mgr inż. Marek Kosior*

mgr inż. Marek Kosior
 uprawnienia budowlane
 do projektowania bez ograniczeń
 w specjalności instalacji i sieci sanitarnych
 nr ewid. UAN/III/7342/12/98

mgr inż. Marek Kosior
 uprawnienia budowlane
 do projektowania bez ograniczeń
 w specjalności instalacji i sieci sanitarnych