


# ZAGOSPODAROWANIE TERENU - SIŁOWNIA

SKALA 1:200

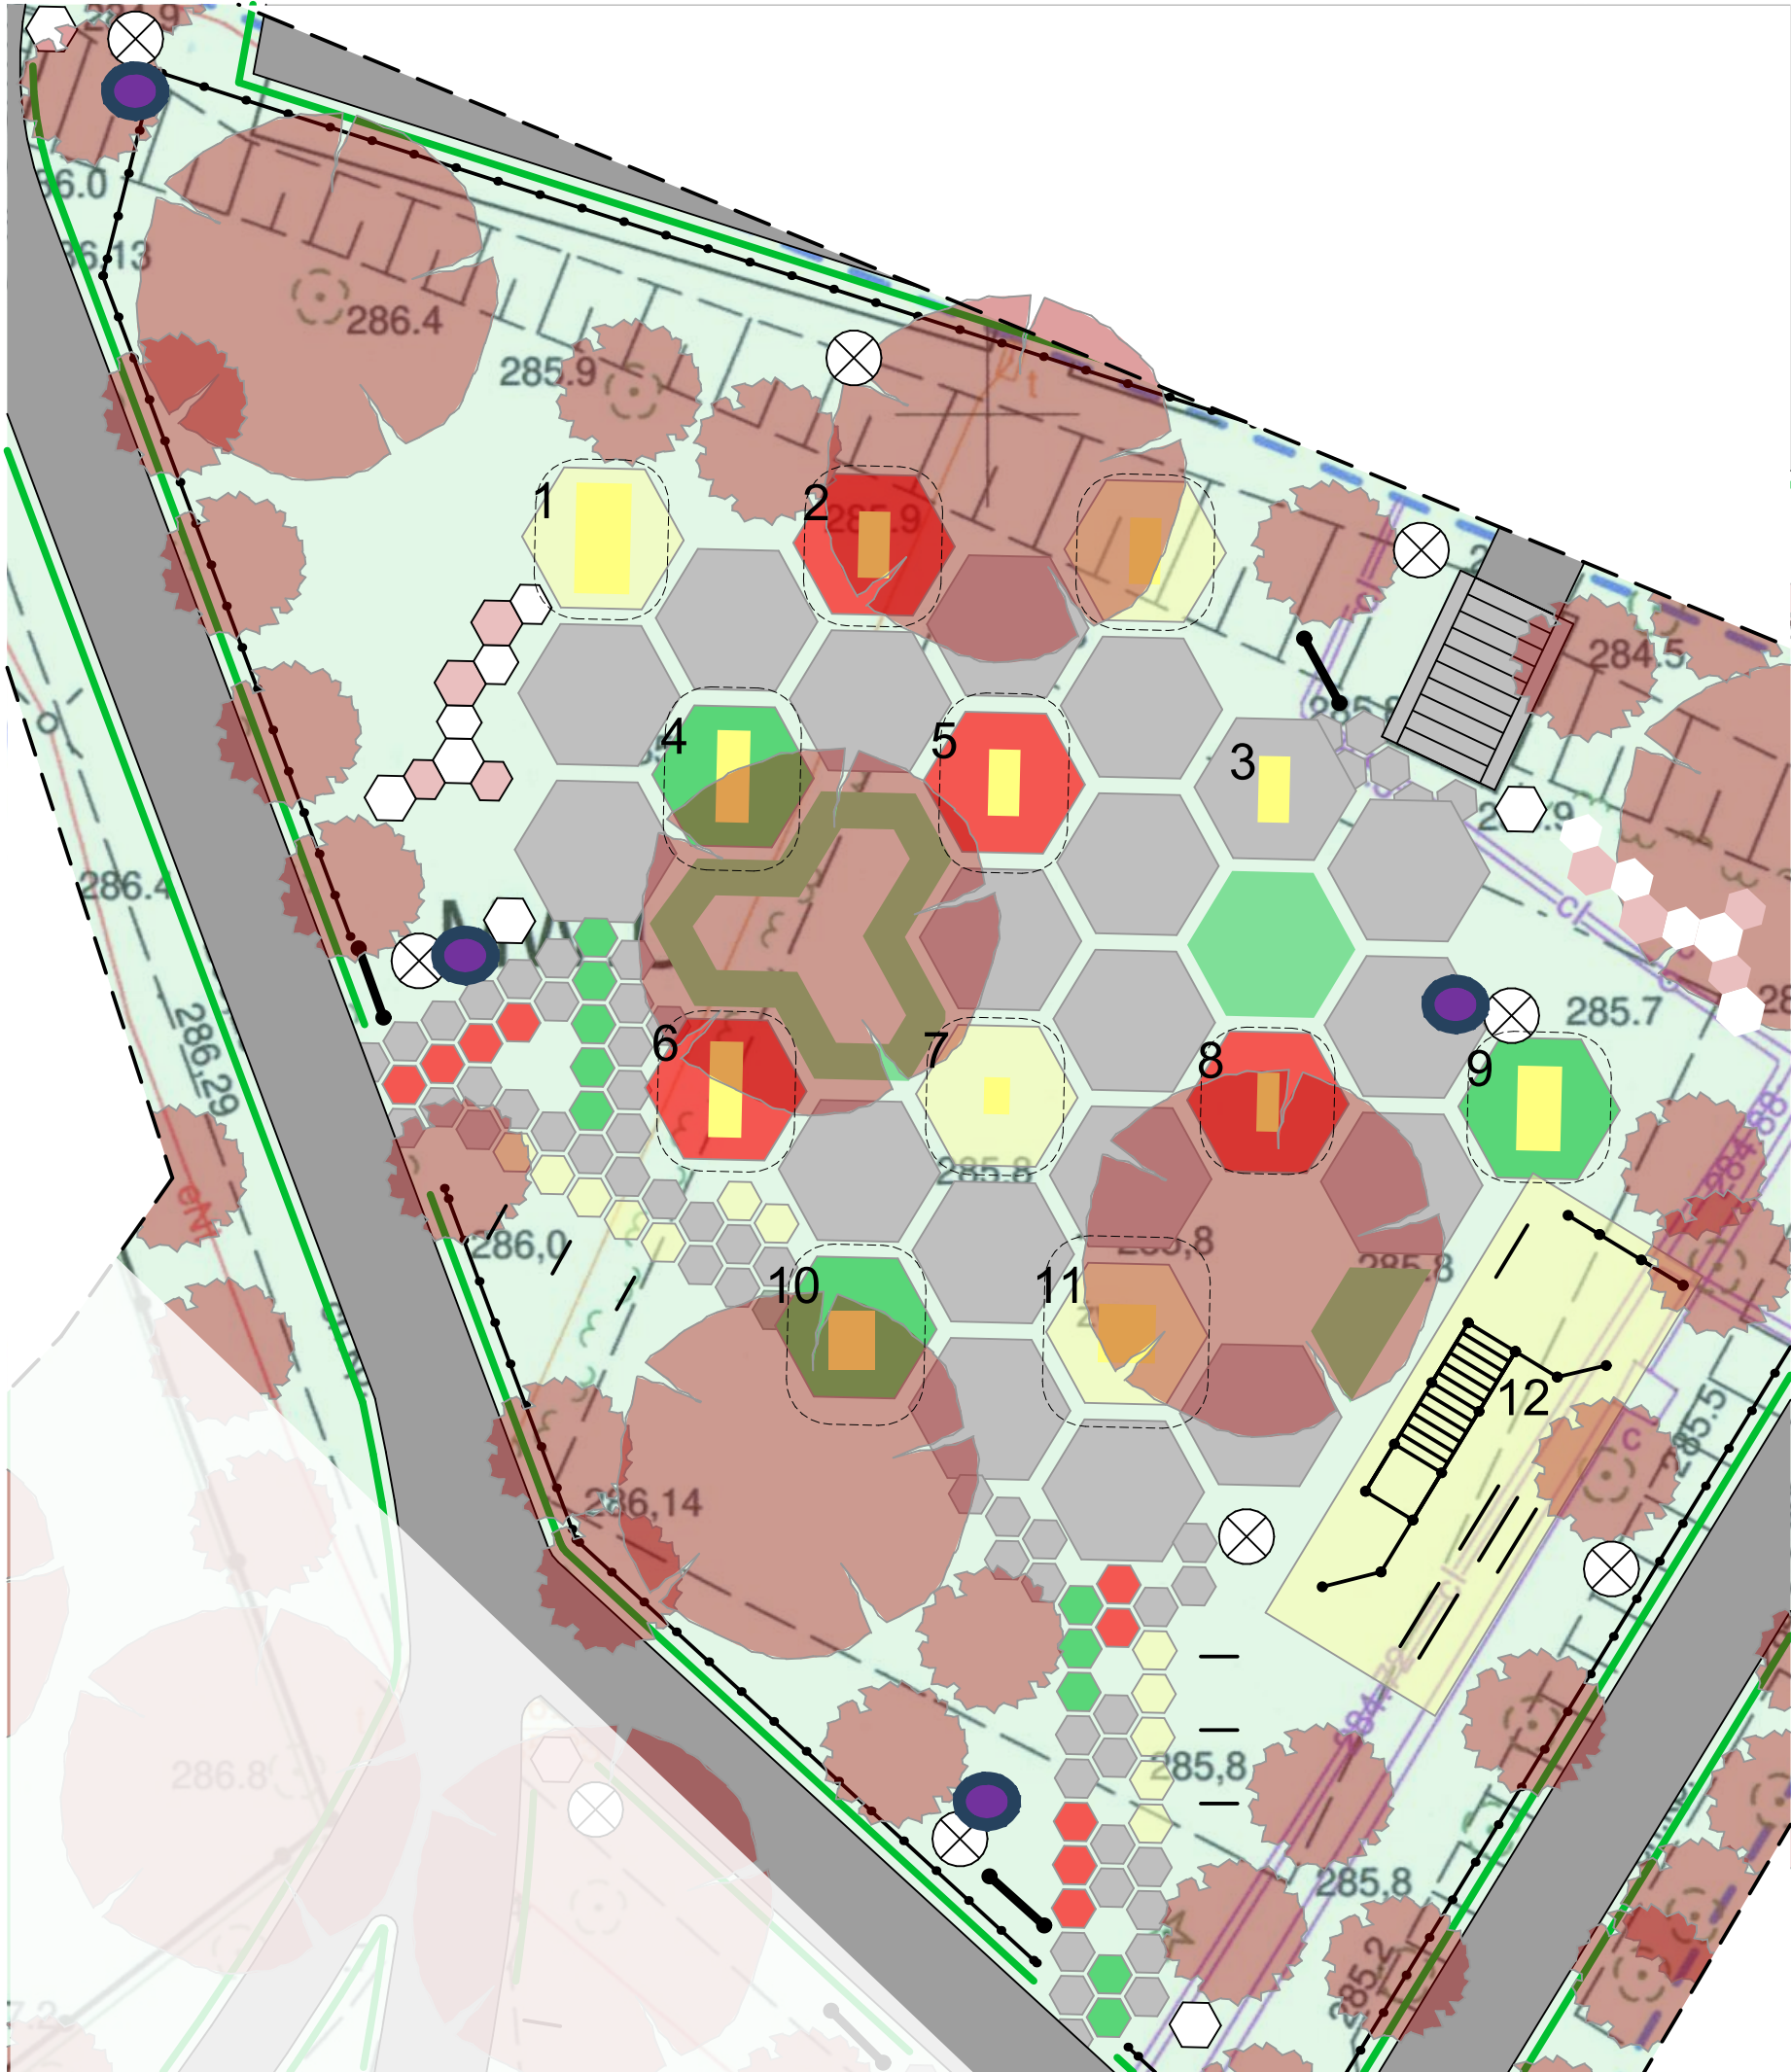

## LEGENDA

- 1- ORBITREK WOLNOSTOJĄCY R11
- 2- WAHADŁO + STEPER
- 3- ODWODZICIEL PODWÓJNY R24B
- 4- WYCISKANIE SIEDZĄC PODWÓJNIE R01B
- 5- PRASA NOŻNA PODWÓJNA R05B
- 6- WAHADŁO + STEPER
- 7- WAHADŁO PODWÓJNE R03B
- 8- JEŹDZIEC WOLNOSTOJĄCY R15
- 9- WIOŚLARZ WOLNOSTOJĄCY R31
- 10- WYCISKANIE + WYCIĄG M01
- 11- WAHADŁO BIEGACZ + TWISTER M15
- 12- ZESTAW STREET WORKOUT

- ŻYWOPŁOT
- OGRODZENIE
- TABLICA INFORMACYJNA
- ⬡ KOSZ NA SMIECI
- ⊗ LATARNIA FOTOWOLTAICZNA
- POWIERZCHNIA UTWARDZONA
- POW. BIOLOGICZNIE CZYNNA - TRAWNIK
- RABATY KWIATOWO - ROŚLINNE
- - - PRZESTRZEŃ BEZPIECZNA SPRZĘTÓW

⬡ ŁAWKA

⬡ PŁYTY BETONOWE: 120CM  
⬡ 60CM

● kamery wi-fi cctv

● DRZEWA LIŚCIASTE: NISKIE  
● WYSOKIE