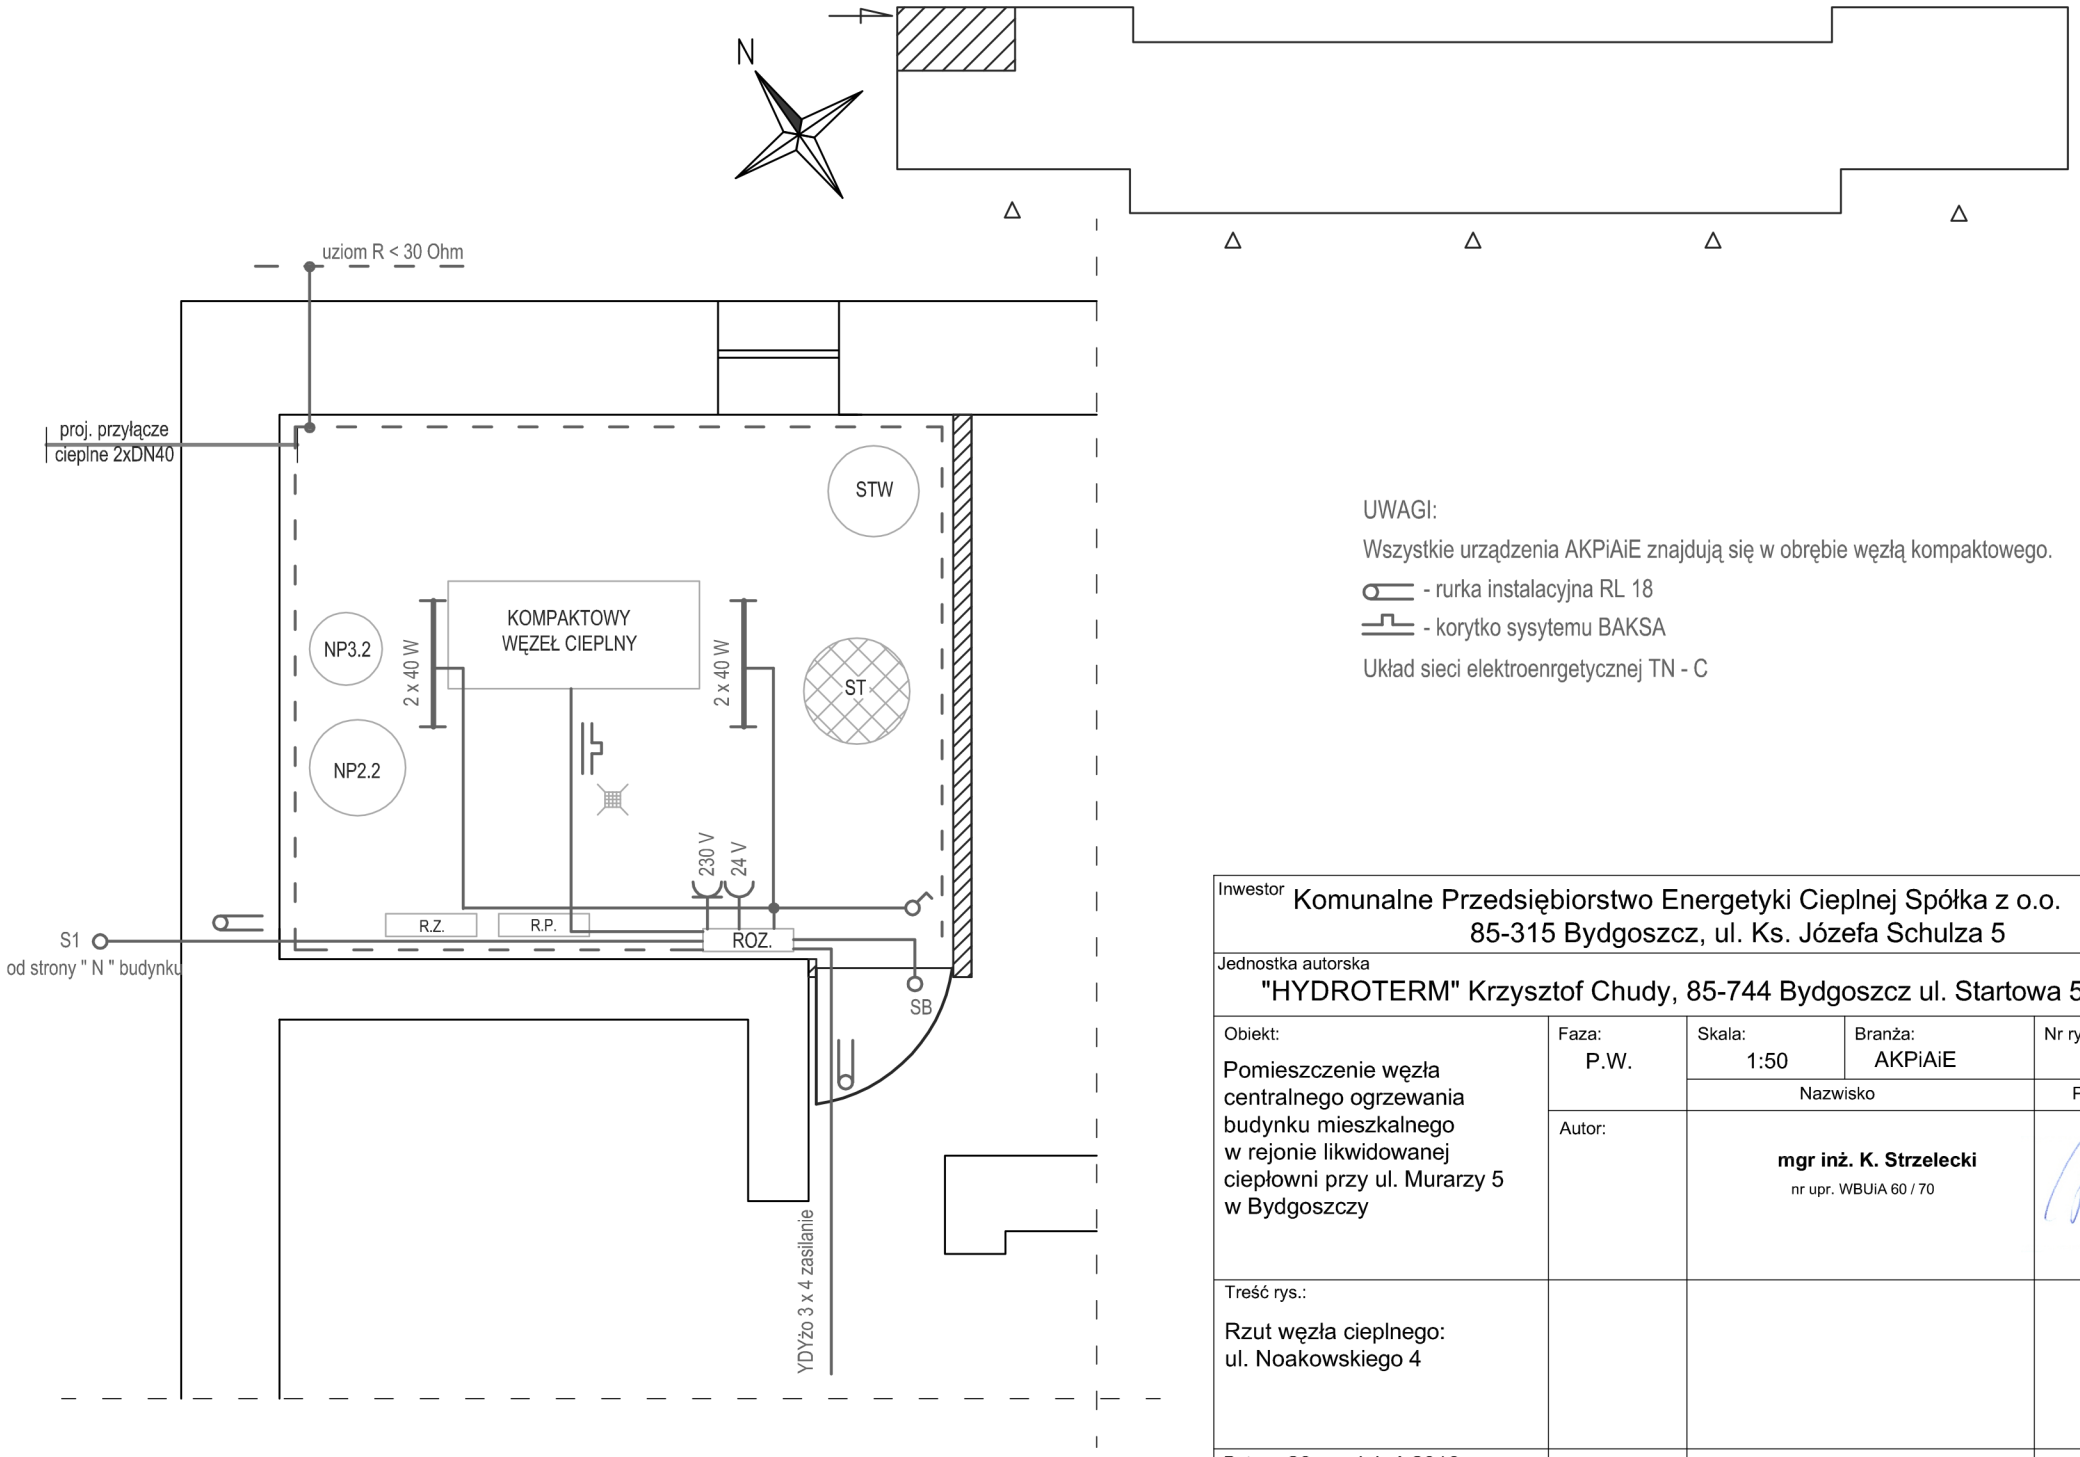

UWAGI:

Wszystkie urządzenia AKPiAiE znajdują się w obrębie węzłą kompaktowego.

- rurka instalacyjna RL 18
- korytko sysytemu BAKSA

Układ sieci elektroenrgetycznej TN - C

Inwestor: Komunalne Przedsiębiorstwo Energetyki Cieplnej Spółka z o.o. 85-315 Bydgoszcz, ul. Ks. Józefa Schulza 5				
Jednostka autorska: "HYDROTERM" Krzysztof Chudy, 85-744 Bydgoszcz ul. Startowa 5				
Obiekt: Pomieszczenie węzła centralnego ogrzewania budynku mieszkalnego w rejonie likwidowanej ciepłowni przy ul. Murarzy 5 w Bydgoszczy	Faza: P.W.	Skala: 1:50	Branża: AKPiAiE	Nr rys.: 2
		Nazwisko		Podpis
	Autor:	**mgr inż. K. Strzelecki** nr upr. WBUiA 60 / 70		
Treść rys.: Rzut węzła cieplnego: ul. Noakowskiego 4				
Data: 28 grudzień 2016				