


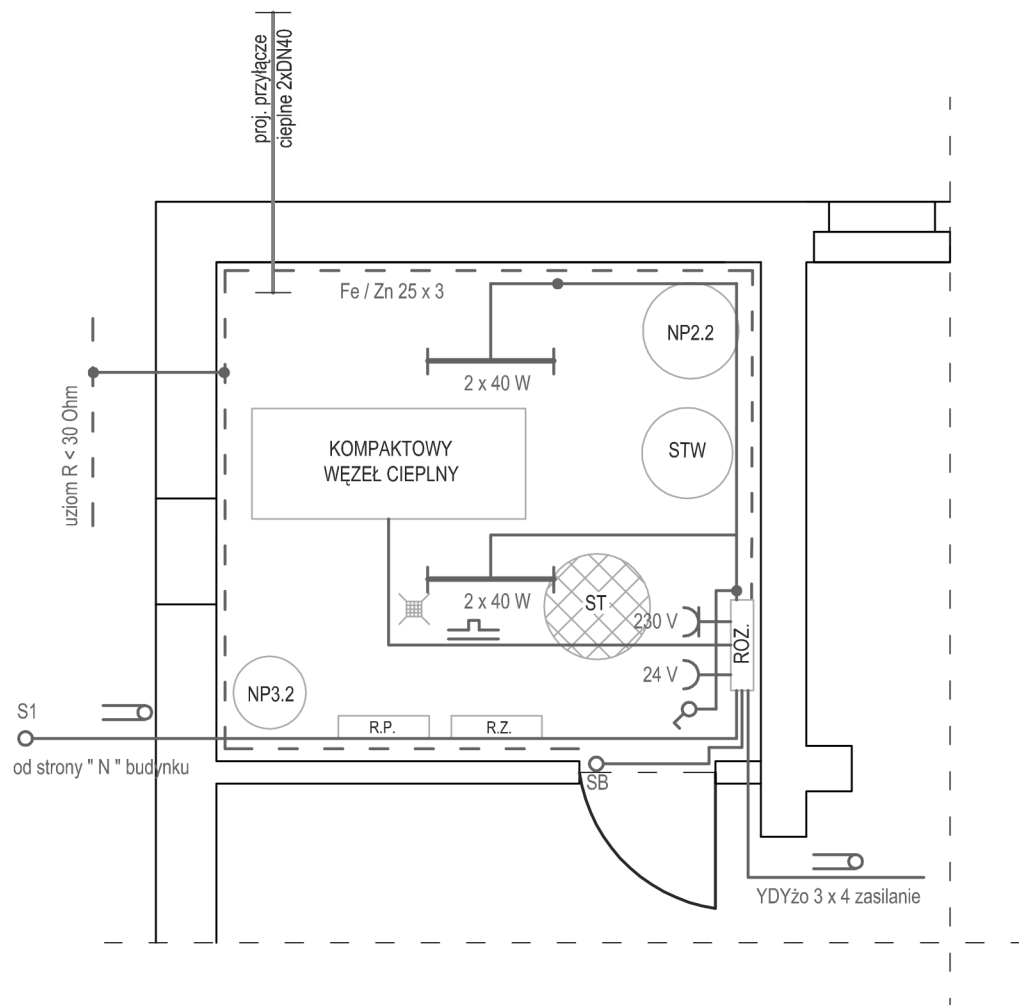
UWAGI:


Wszystkie urządzenia AKPiAiE znajdują się w obrębie węzła kompaktowego.

 - rurka instalacyjna RL 18

 - korytko systemu BAKSA

Układ sieci elektroenergetycznej TN - C

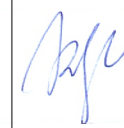

Inwestor Komunalne Przedsiębiorstwo Energetyki Ciepłej Spółka z o.o. 85-315 Bydgoszcz, ul. Ks. Józefa Schulza 5				
Jednostka autorska "HYDROTERM" Krzysztof Chudy, 85-744 Bydgoszcz ul. Startowa 5				
Obiekt: Pomieszczenie węzła centralnego ogrzewania budynku mieszkalnego w rejonie likwidowanej ciepłowni przy ul. Murarzy 5 w Bydgoszczy	Faza: P.W.	Skala: 1:50	Branża: AKPiAiE	Nr rys.: 2
	Autor:	Nazwisko mgr inż. K. Strzelecki nr upr. WBUiA 60 / 70		Podpis 
Treść rys.: Rzut węzła ciepłowni: al. Planu 6-letniego 31				
Data: 28 grudzień 2016				