



ELEWACJA POŁUDNIOWO-ZACHODNIA

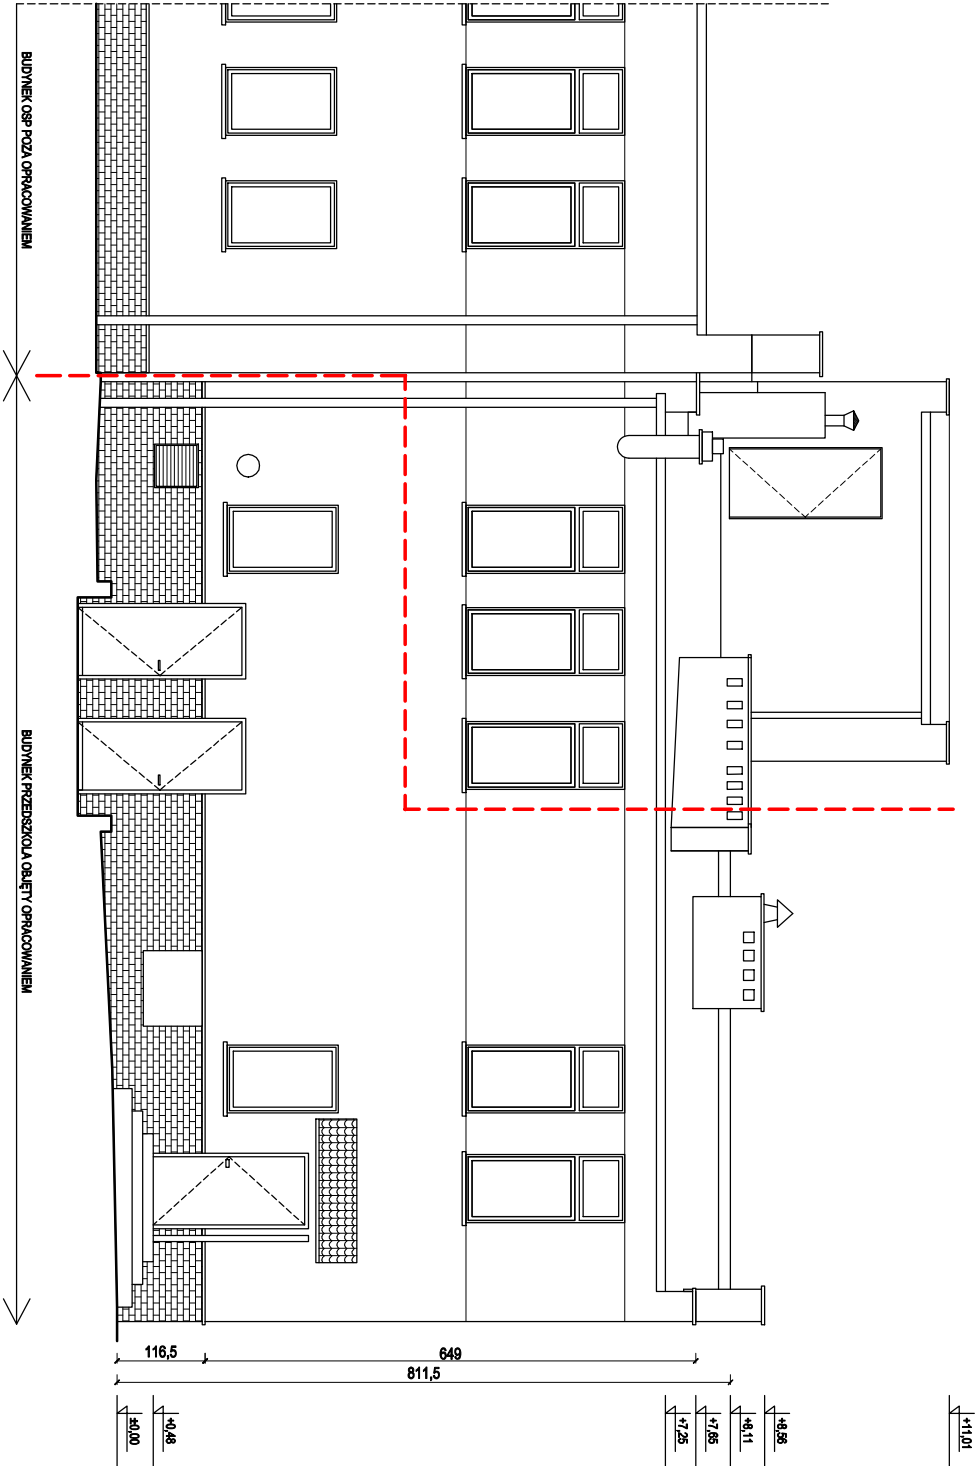

ELEWACJA POŁUDNIOWO-WSCHODNIA

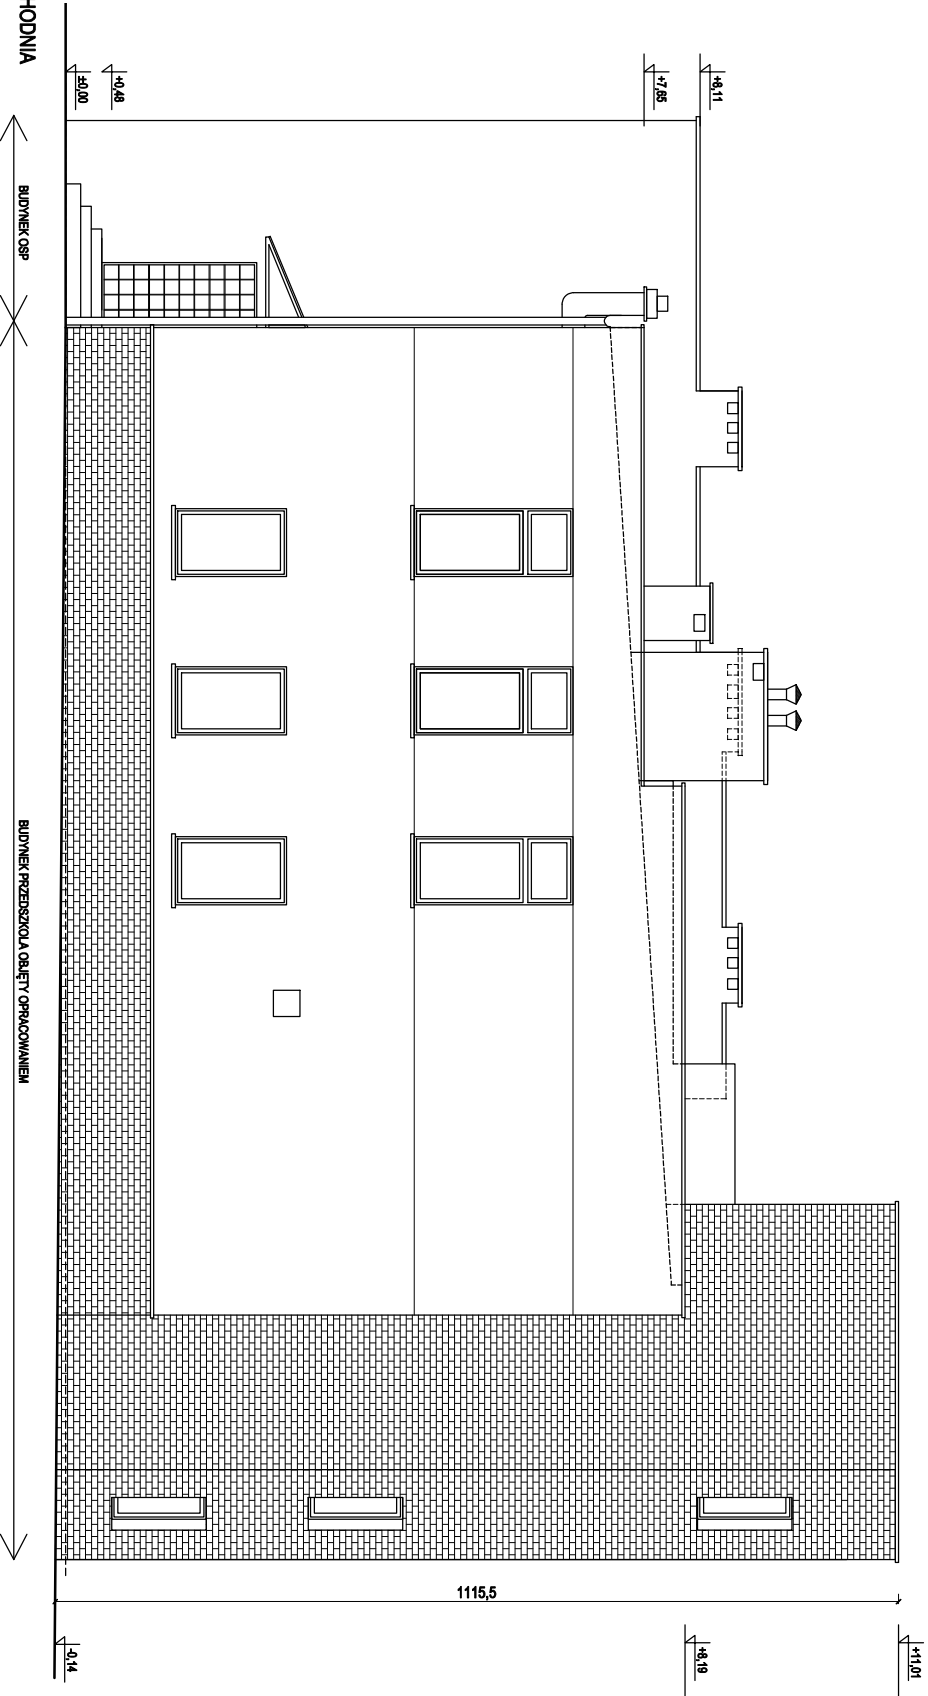

Uwagi:  
Wszystkie wymiary należy sprawdzić na miejscu budowy.  
Wszystkie wymiary podano w centymetrach, gdy wysokościowe podane są w metrach.



**OFF Architektki Aleksandra Rączka**  
ul.Daszyńskiego 239/5 44-100 Gliwice  
tel. 690-998-102  
biuro@offarchitektki.com.pl www.offarchitektki.com.pl

tytuł projektu:  
INWENTARYZACJA PRZEDSZKOLA PRZY  
SP8 W MIKOŃWIE PANIOWACH NA  
POTRZEBY EKSPERTYZY POŻAROWEJ

faza projektu: INWENTARYZACJA

inwestor: GMINA MIKOŁÓW

adres inwestora: ul. Rynek 16  
43-190 Mikołów

adres inwestycji: ul. Wolności 27  
43-190 Mikołów

temat rysunku:  
INWENTARYZACJA  
ELEWACJE I

projektant:  
mgr inż.arch.  
Małgorzata Jurkiewicz  
Upr. Spec. Arch. bio nr 46189  
opracowanie:

mgr inż. arch. Aleksandra Rączka

data: 2023.12  
skala: 1: 100  
nr rysunku: 106