



PARTER

NR POM.	NAZWA POMIESZCZENIA	WYSOKOŚĆ	POSADZKA	POWIERZCHNIA
P.0.01	WIATROLAP	H=276	LASTRIKO	6,94
P.0.02	KORYTARZ	H=276	LASTRIKO	10,54
P.0.03	SZATNIA I	H=276	PCV	7,28
P.0.04	SZATNIA II	H=276	LASTRIKO	7,40
P.0.05	WC	H=276	PLYTKI GRES	2,33
P.0.06	POM. GOSPODARCZE	H=276	LASTRIKO	1,43
P.0.07	POM. SPOŁACZNE	H=276	PLYTKI GRES	6,58
P.0.08	KUCHNIA	H=276	PLYTKI GRES	23,50
P.0.09	SALA	H=276	PCV	29,51
P.0.10	KL.SKŁADOWA/ WIATROLAP	H=220	LASTRIKO	10,86
P.0.11	SKŁAD OPAŁU	H=387	WYLEWKA	5,36
P.0.12	KOTŁOWNIA	H=382	PLYTKI GRES	18,81
RAZEM				130,54

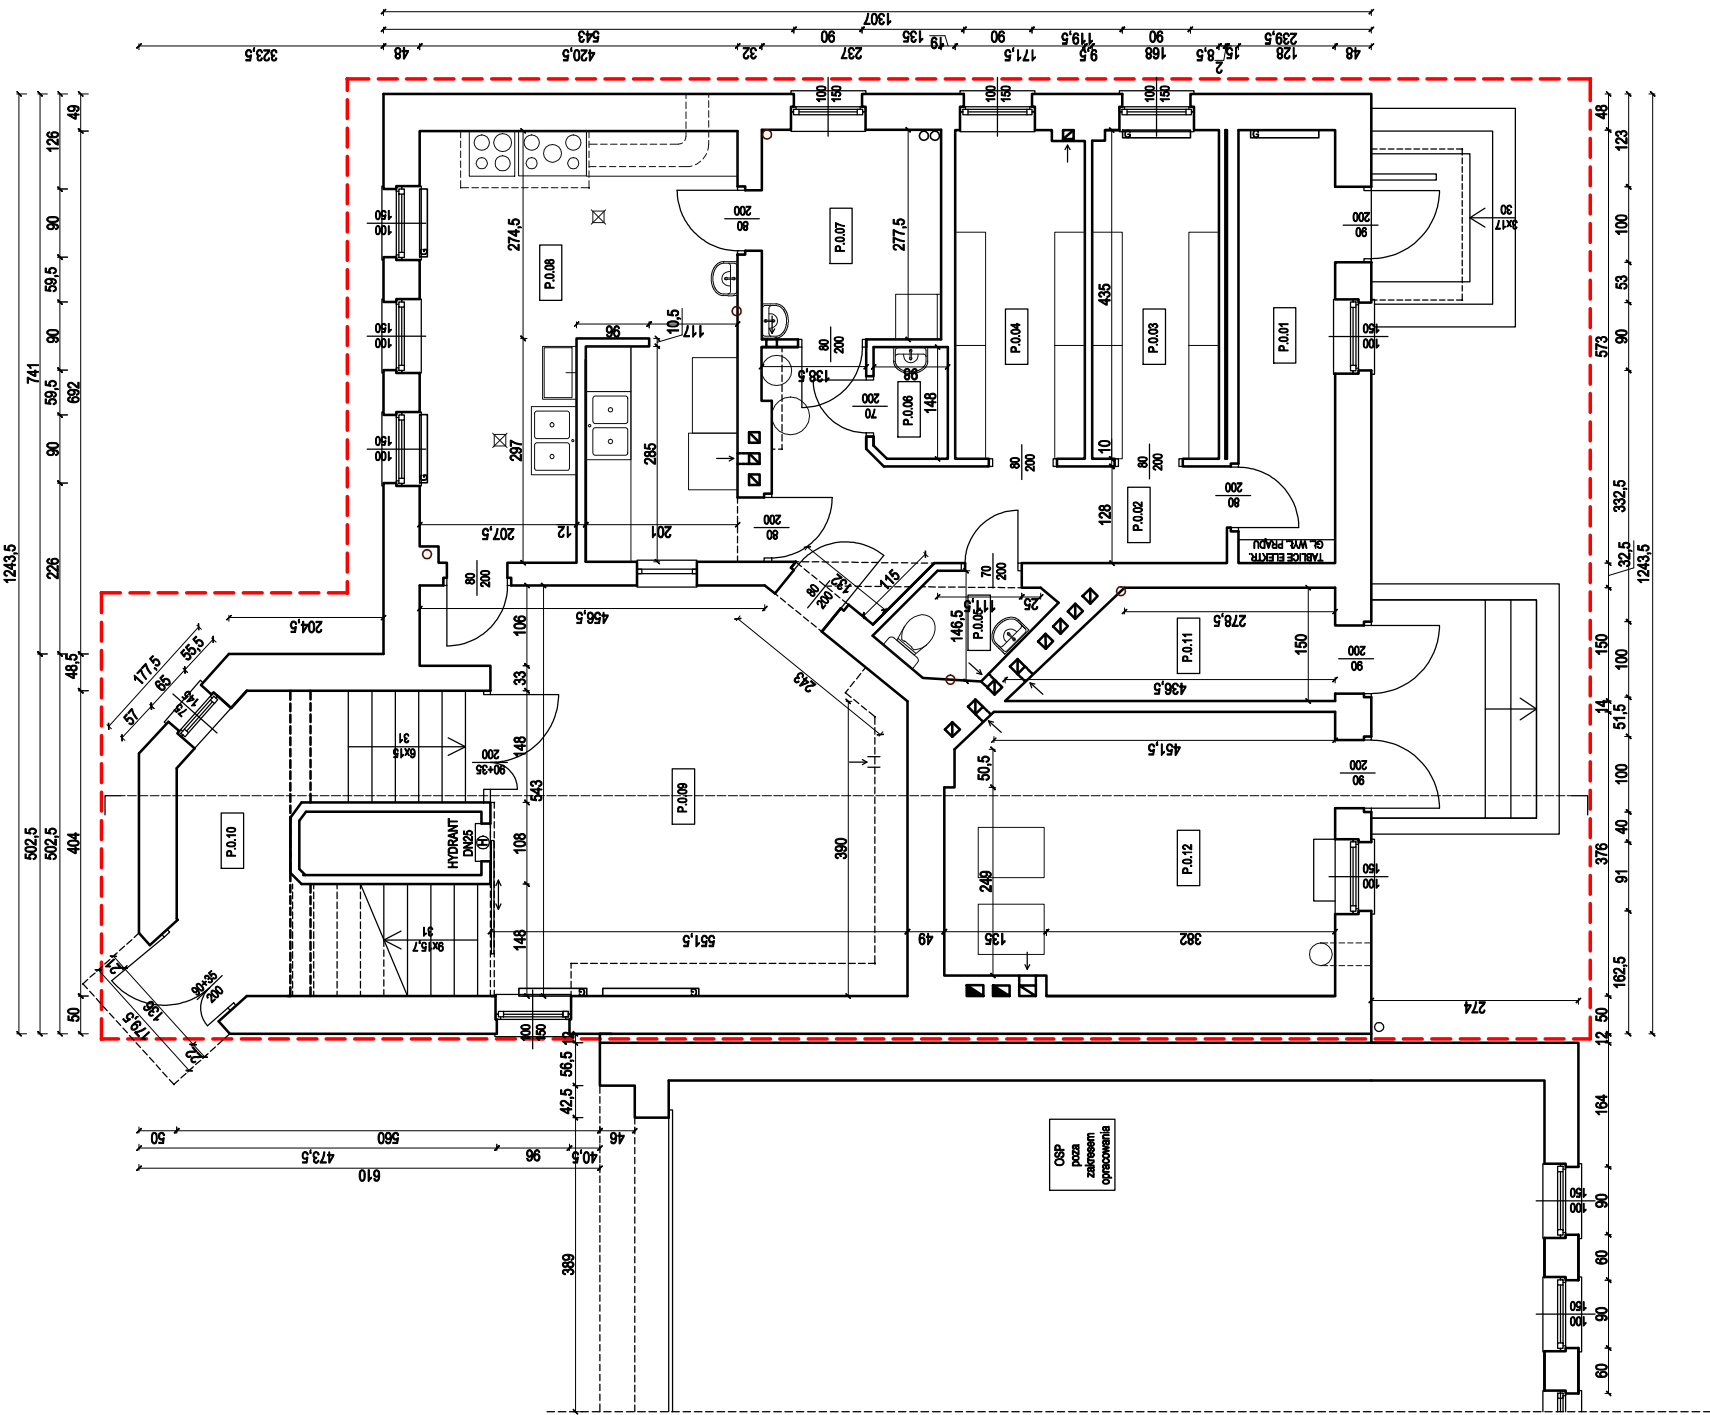

Uwagi:
Wszystkie wymiary należy sprawdzić na miejscu budowy.
Wszystkie wymiary podano w centymetrach, koły wysokościowe podane są w metrach.

		OFF Architektki Aleksandra Rączka ul. Daszyńskiego 239/5 44-100 Gliwice tel. 690-998-102 biuro@offarchitektki.com.pl www.offarchitektki.com.pl	
tytuł projektu:		INWENTARYZACJA PRZEDSZKOLA PRZY SP8 W MIKOŃCIE PANIOWACH NA POTRZEBY EKSPERTYZY POŻAROWEJ	
faza projektu:		INWENTARYZACJA	
inwestor:		GMINA MIKOŁÓW	
adres inwestora:		ul. Rynek 16 43-190 Mikołów	
adres inwestycji:		ul. Wolności 27 43-190 Mikołów	
temat rysunku:		INWENTARYZACJA RZUTU PARTERU	
projektant:		mgr inż. arch. Małgorzata Jurkiewicz Upr. Spec. Arch. bud nr 46108	
opracowanie:		mgr inż. arch. Aleksandra Rączka	
data:		skala:	
2023.12		1: 100	
		nr rysunku:	
		101	