


I PIĘTRO

NR POM.	NAZWA POMIESZCZENIA	WYSOKOŚĆ	POSADZKA	POWIERCHCHNIA
P.1.01	KŁATKA SCHODOWA	H=271	LASTRIKO	12,90
P.1.02	KORYTARZ	H=325	PARKIET	8,44
P.1.03a	WC - PRZEDSIONEK	H=325	PLYTKI GRES	1,36
P.1.03b	WC - KABINA	H=325	PLYTKI GRES	1,52
P.1.04	POM. GOSPODARCZE	H=325	PLYTKI GRES	2,47
P.1.05	SALA	H=325	PARKIET	46,39
P.1.06	SALA	H=325	PARKIET	15,65
P.1.07	WC DLA DZIECI	H=325	PLYTKI GRES	7,68
RAZEM				96,40

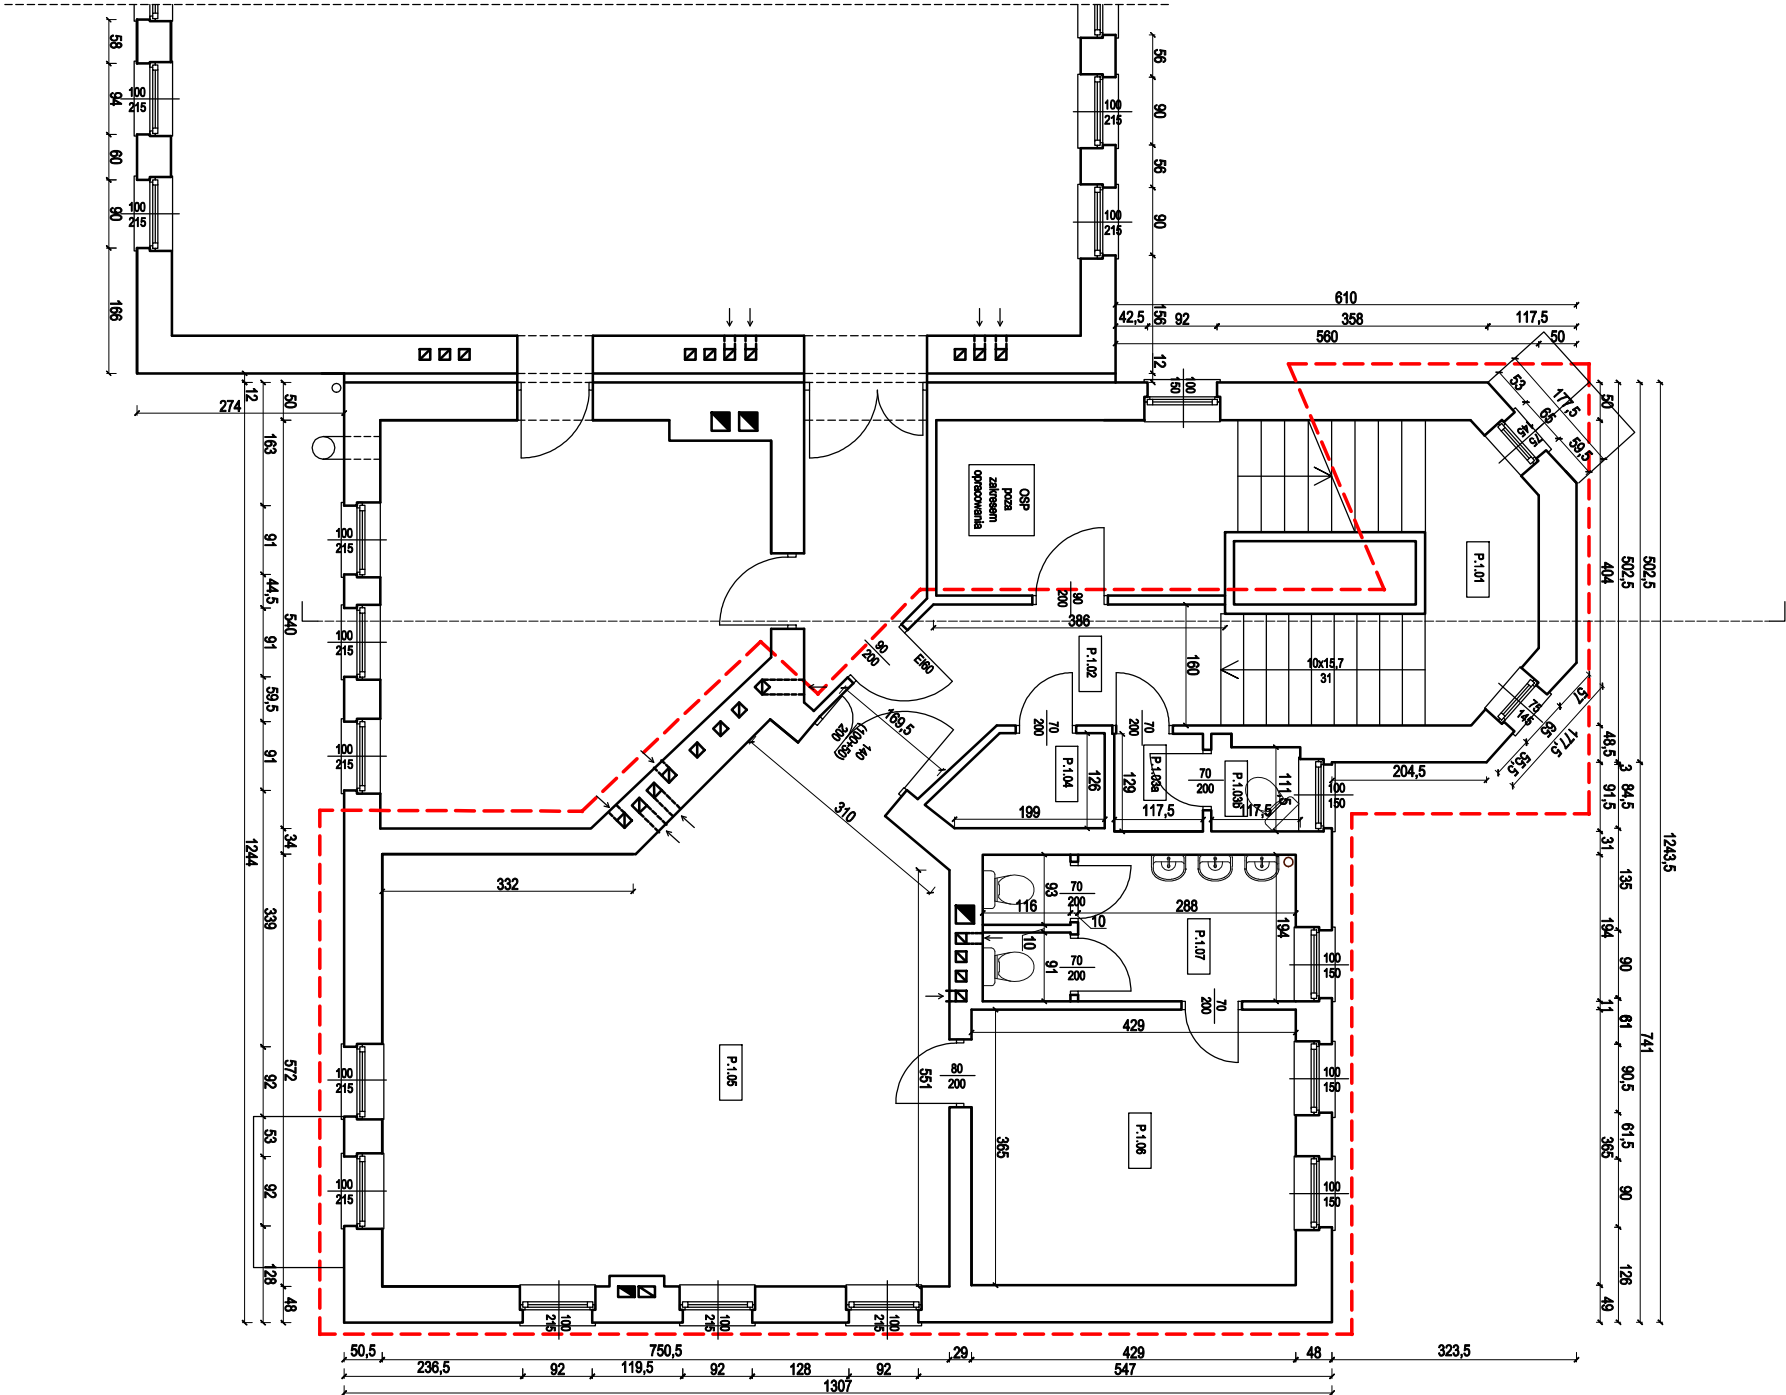

Uwagi:
Wszystkie wymiary należy sprawdzić na miejscu budowy.
Wszystkie wymiary podano w centymetrach, kody wysokościowe podane są w metrach.



OFF Architektki Aleksandra Rączka
ul.Daszyńskiego 239/5 44-100 Gliwice
tel. 690-998-102
biuro@offarchitektki.com.pl www.offarchitektki.com.pl

tytuł projektu:
INWENTARYZACJA PRZEDSZKOLA PRZY
SP8 W MIKOŹOWIE PANIOWACH NA
POTRZEBY EKSPERTYZY POŻAROWEJ

faza projektu: INWENTARYZACJA

inwestor: GMINA MIKOŁÓW

adres inwestora: ul. Rynek 16
43-190 Mikołów

adres inwestycji: ul. Wolności 27
43-190 Mikołów

temat rysunku:
INWENTARYZACJA
RZUT I PIĘTRA

projektant:		
mgr inż.arch.		
Małgorzata Jurkiewicz		
Upr. Spec. Arch. bio nr 451/89		
opracowanie:		

mgr inż. arch. Aleksandra Rączka		
data: 2023.12	skala: 1: 100	nr rysunku: 102