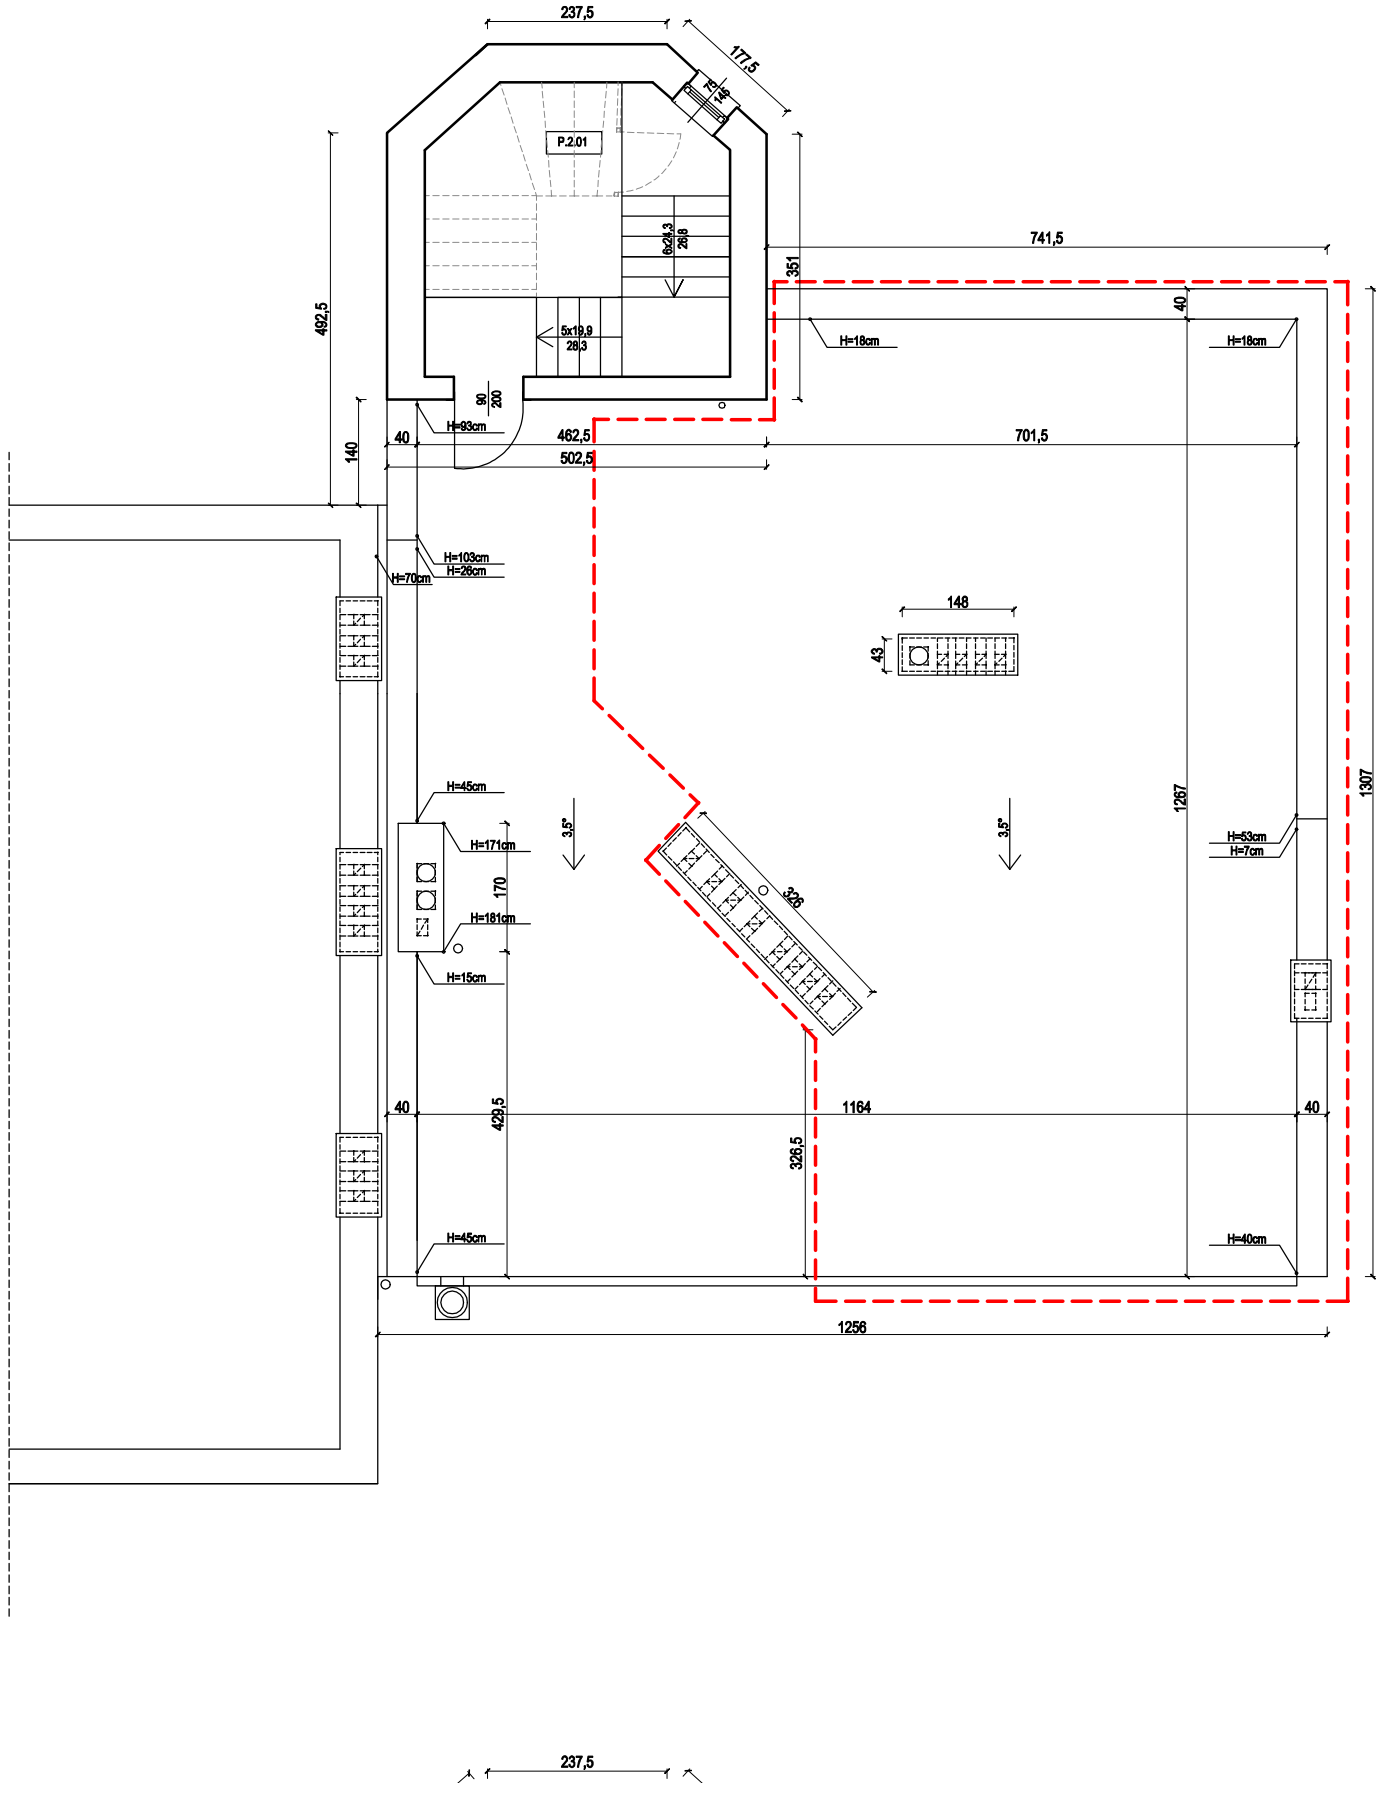

PODDASZE

NR POM.	NAZWA POMIESZCZENIA	WYSOKOŚĆ	POSADZKA	POWIERCHNIA
P.2.01	KLATKA SCHODOWA	H=	LASTRIKO	14,84
	RAZEM			14,84

Uwagi:
Wszystkie wymiary należy sprawdzić na miejscu budowy.
Wszystkie wymiary podano w centymetrach, koty wysokościowe podane są w metrach.

Off architekci
OFF Architekci Aleksandra Rączka
ul.Daszyńskiego 239/5 44-100 Gliwice
tel. 690-998-102
biuro@offarchitekci.com.pl www.offarchitekci.com.pl

tytuł projektu:
INWENTARYZACJA PRZEDSZKOLA PRZY SP8 W MIKOOWIE PANIOWACH NA POTZREBY EKSPERTYZY POŻAROWEJ

faza projektu: INWENTARYZACJA

inwestor: GMINA MIKOŁÓW

adres inwestora: ul. Rynek 16
43-190 Mikołów

adres inwestycji: ul. Wolności 27
43-190 Mikołów

temat rysunku:
INWENTARYZACJA
RZUT DACHU / NADBUDÓWKA KLATKI SCH.

projektant:
mgr inż.arch.
Małgorzata Jurkiewicz
Upr. Spec. Arch. b/o nr 481/89

opracowanie:
mgr inż. arch. Aleksandra Rączka

data:	skala:	nr rysunku:
2023.12	1: 100	I03