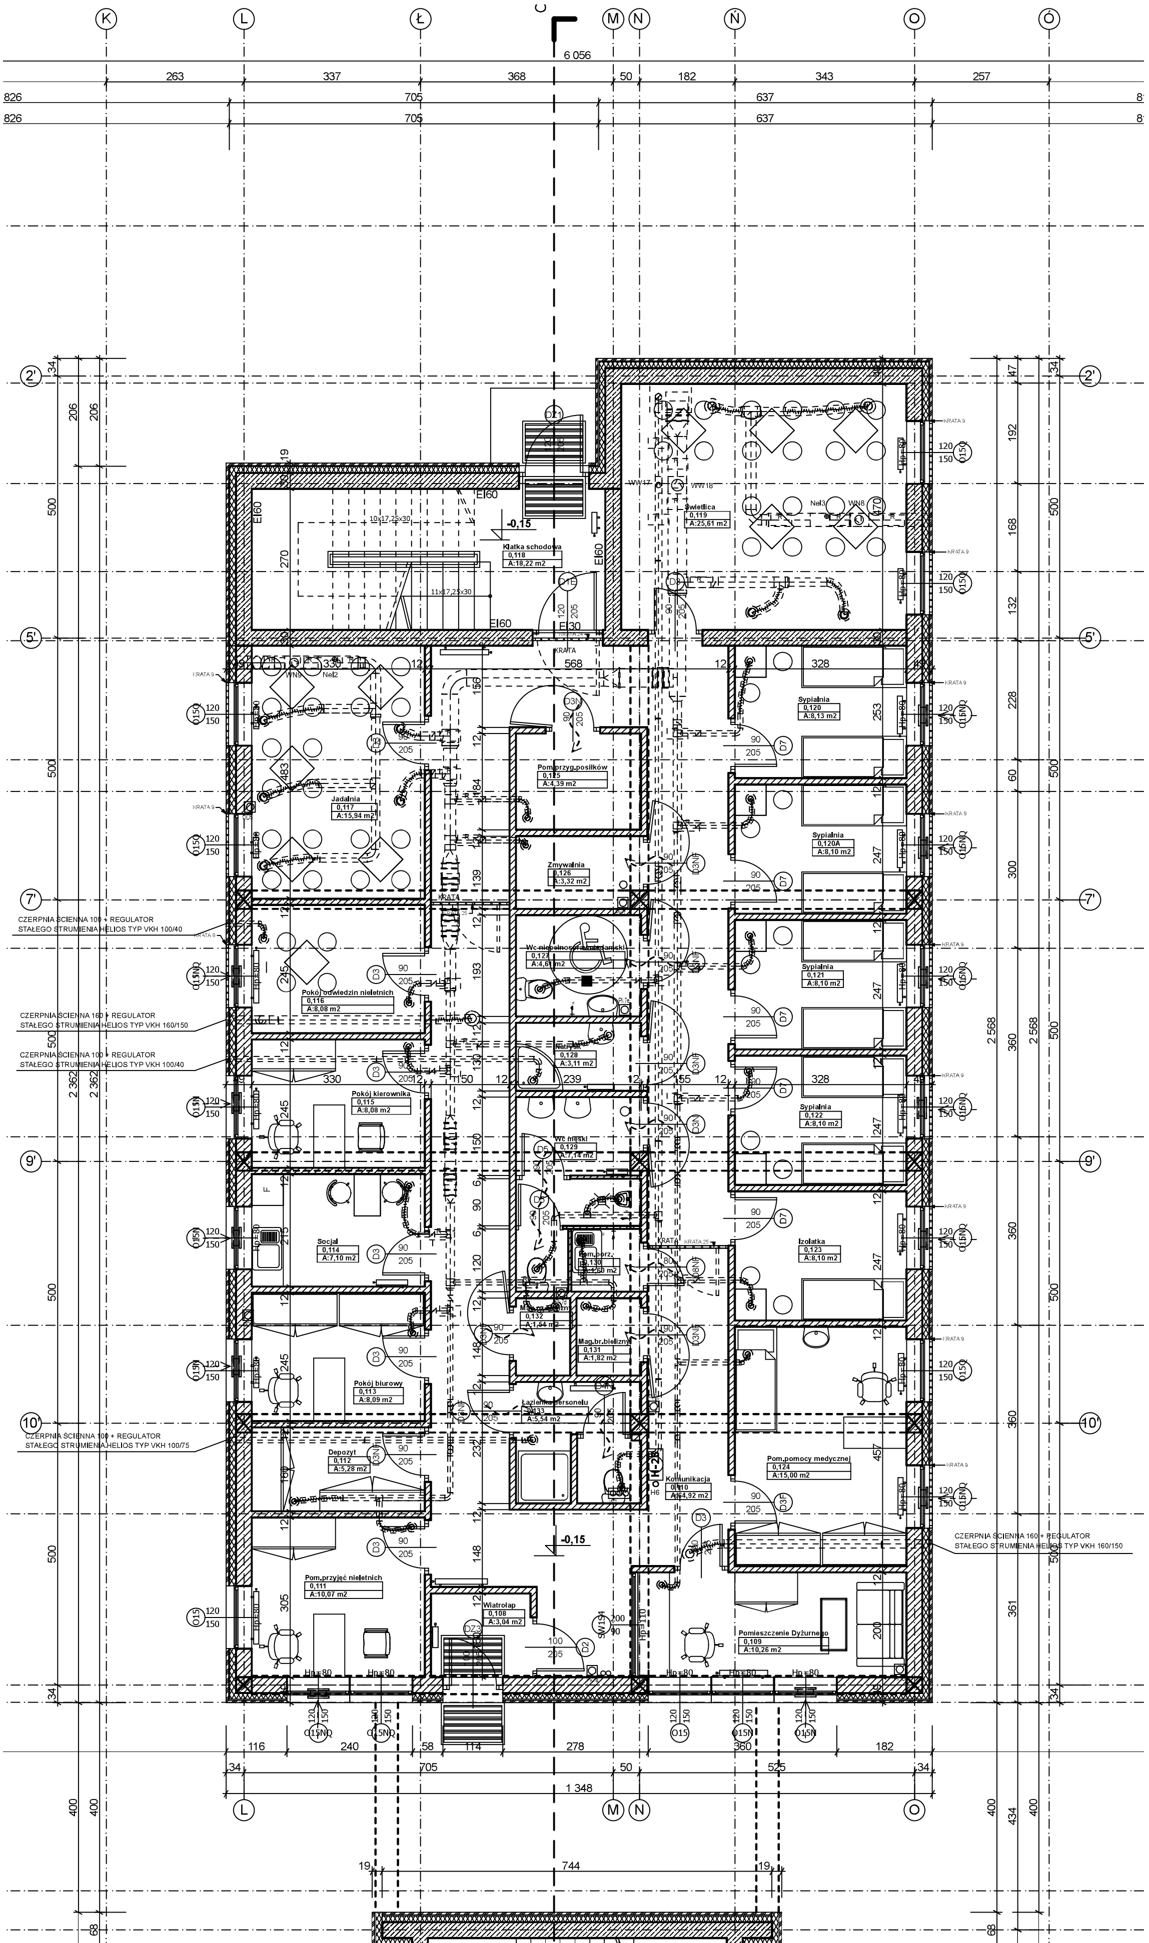

K
L
Ł
M
N
Ń
O
Ó
6 056
263
337
368
50
182
343
257
826
705
637
2'
5'
7'
9'
10'
Klatka schodowa
0,118
A:18,22 m2
Świetlica
0,119
A:25,61 m2
Sypialnia
0,120
A:8,13 m2
Pom.przyg.posiłków
0,125
A:4,39 m2
Jadalnia
0,117
A:15,94 m2
Sypialnia
0,120A
A:8,10 m2
Zmywalnia
0,126
A:3,32 m2
Wc niepełnosprawnych
0,127
A:4,61 m2
Sypialnia
0,121
A:8,10 m2
Pokój odwiedzin nieletnich
0,116
A:8,08 m2
CZERPNIA ŚCIENNA 100 + REGULATOR STAŁEGO STRUMIENIA HELIOS TYP VKH 100/40
CZERPNIA ŚCIENNA 160 + REGULATOR STAŁEGO STRUMIENIA HELIOS TYP VKH 160/150
CZERPNIA ŚCIENNA 100 + REGULATOR STAŁEGO STRUMIENIA HELIOS TYP VKH 100/40
CZERPNIA ŚCIENNA 100 + REGULATOR STAŁEGO STRUMIENIA HELIOS TYP VKH 100/75
CZERPNIA ŚCIENNA 160 + REGULATOR STAŁEGO STRUMIENIA HELIOS TYP VKH 160/150
Natrysk
0,128
A:3,11 m2
Pokój kierownika
0,115
A:8,08 m2
Sypialnia
0,122
A:8,10 m2
Wc męski
0,129
A:7,14 m2
Socjal
0,114
A:7,10 m2
Izolatka
0,123
A:8,10 m2
Pom.porz.
0,133
A:1,60 m2
0,132
A:1,64 m2
Mag.br.bielizny
0,131
A:1,82 m2
Pokój biurowy
0,113
A:8,09 m2
Łazienka personelu
0,130
A:5,54 m2
Depozyt
0,112
A:5,28 m2
Komunikacja
0,110
A:54,92 m2
Pom.pomocy medycznej
0,124
A:15,00 m2
Pom.przyjęć nieletnich
0,111
A:10,07 m2
Wiatrołap
0,108
A:3,04 m2
Pomieszczenie Dyżurnego
0,109
A:10,26 m2
-0,15
-0,15
EI60
EI30
KRATA
KRATA 9
D3
D7
D2
D3N
Hp=80
O15
O15NQ
568
2 568
2 362
1 348
744
116
240
58
114
278
360
525
182
34
400
434
19
68