






Przebudowa drogi na os. Borek w m. Wronki –
–budowa prawoskrętu z os. Borek na ul. Mickiewicza

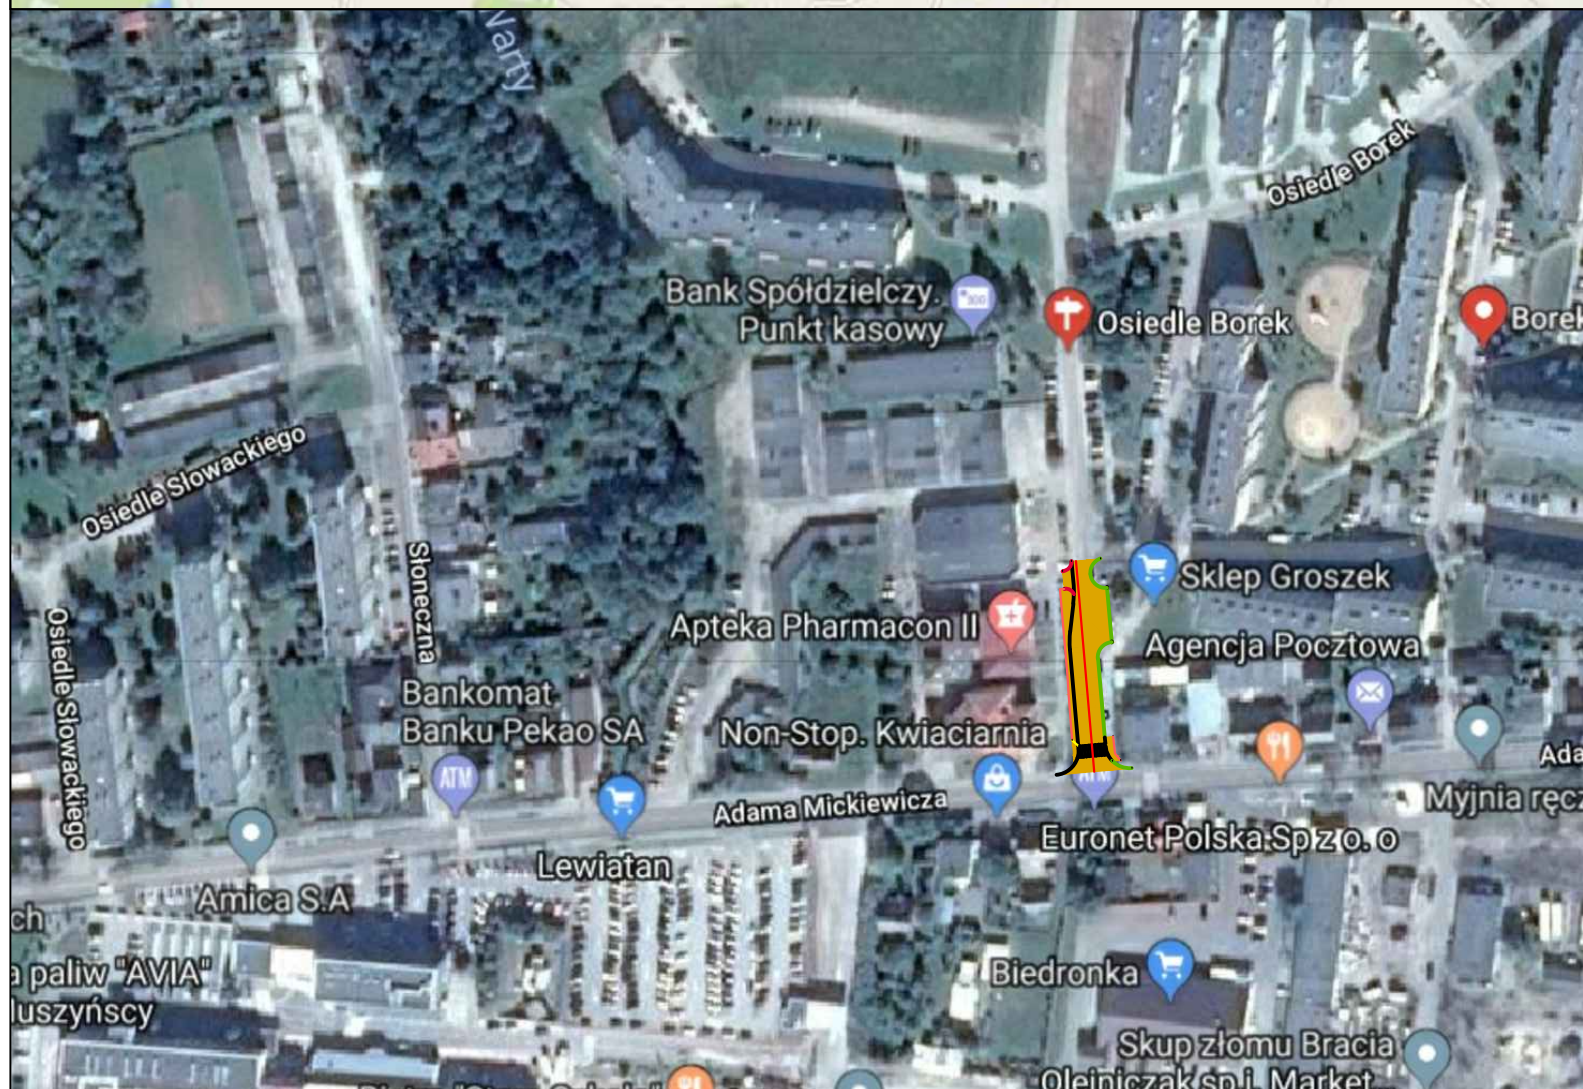

Zamawiający:	 Gmina Wronki ul. Ratuszowa 5 64–510 Wronki	Jednostka projektowa:	 DRAFT spółka cywilna ul. Wojskowa 10a/35 60–792 Poznań
--------------	---	-----------------------	---

Nazwa inwestycji:
**Przebudowa drogi na os. Borek w m. Wronki –
– budowa prawoskrętu z os. Borek na ul. Mickiewicza**

Faza projektu:
PROJEKT WYKONAWCZY

Zakres rysunku:
Plan orientacyjny

Branża: DROGOWA	Nr rysunku: 01	Nr arkusza: 01	Skala: ---
------------------------	-----------------------	-----------------------	-------------------

Data: Luty 2018	Nr umowy/zlecenia: TI.271.3.35.1.2018	Nr projektu: D.201.03.18
------------------------	--	---------------------------------

Legenda:

ZESPÓŁ PROJEKTOWY			
Funkcja	Imię i nazwisko	Nr uprawnień	Podpis
Projektant:	mgr inż. Tomasz Maćkowiak	WKP/0248/P00D/14	
Sprawdzający:	mgr inż. Przemysław Perz	WKP/0249/P00D/14	