



# RZUT - SALA 1

odpowietrze grzejników w ścianie 27x22 cm na wysokości 90 cm

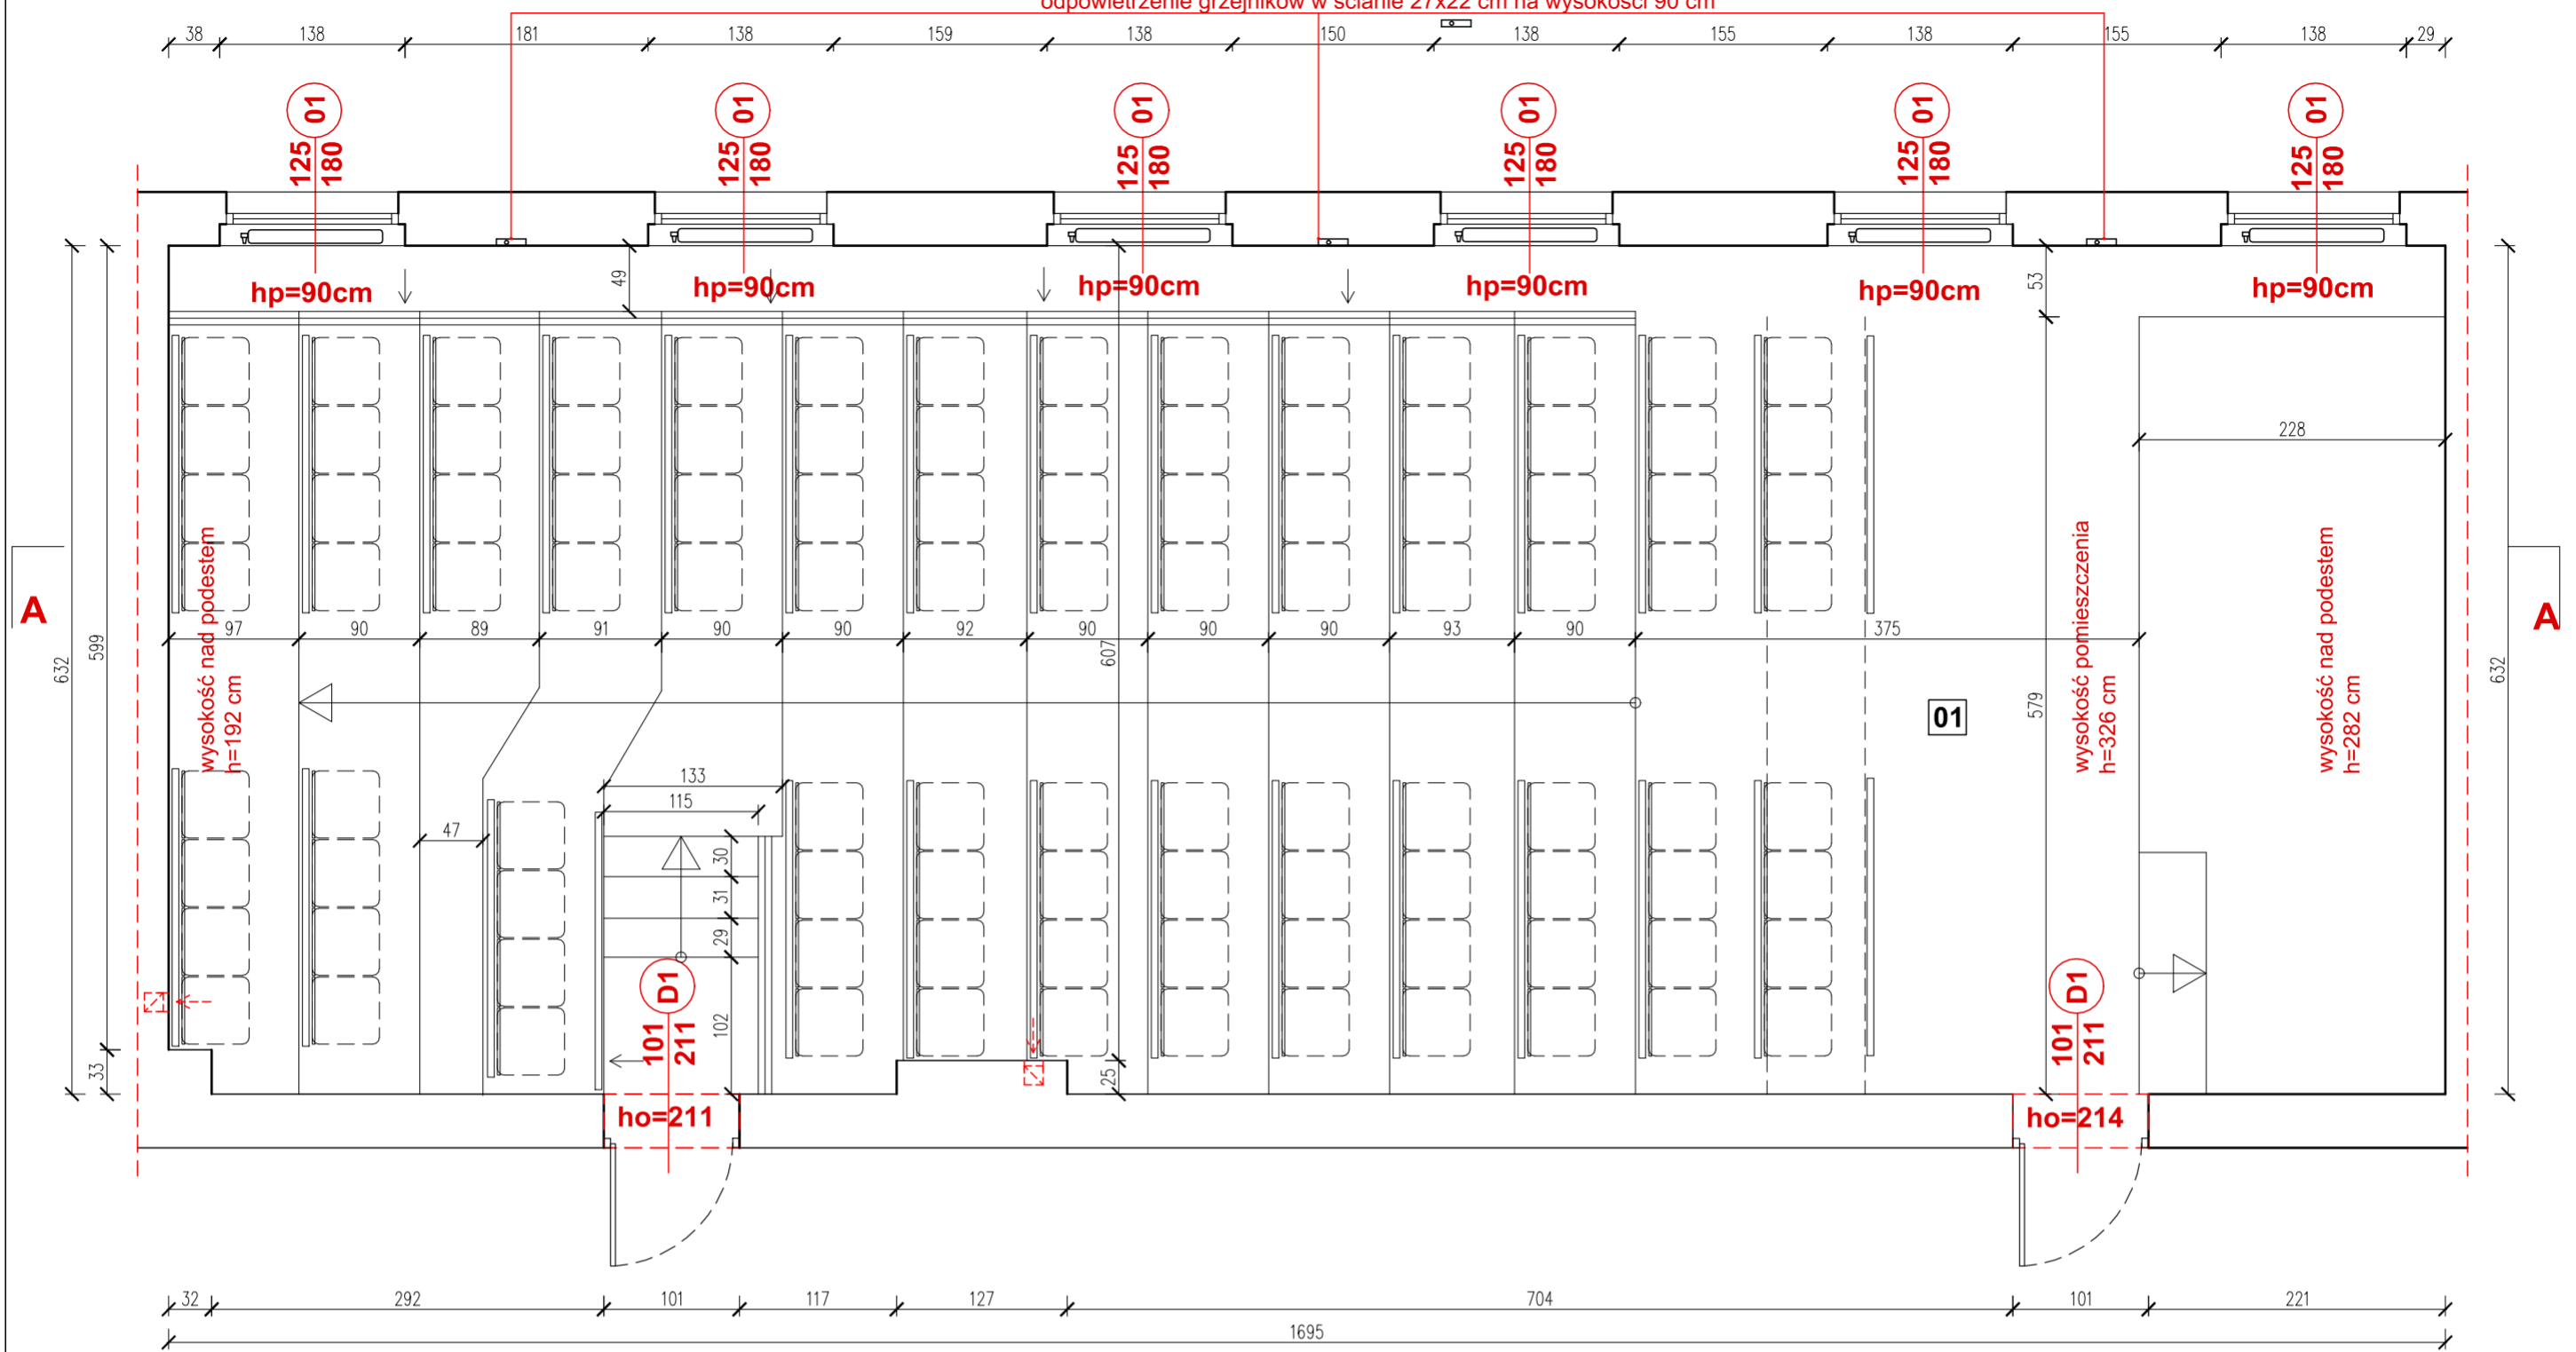

# PRZEKRÓJ A-A - SALA 1

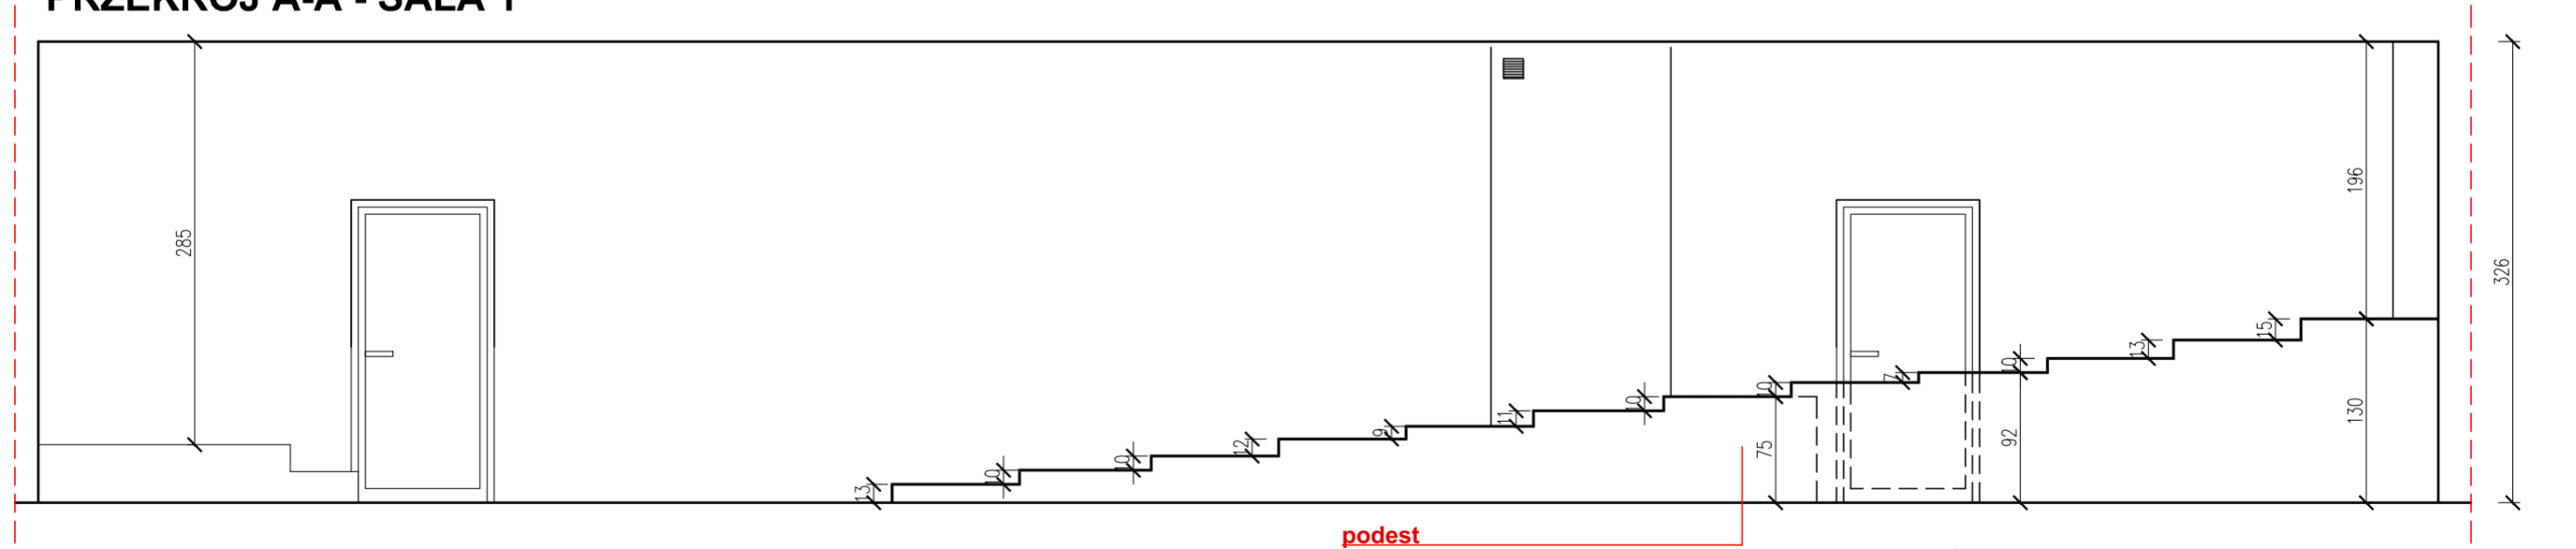

## ZESTAWIENIE POMIESZCZEŃ

**01** SALA 1 106,70m<sup>2</sup>  
wykładzina PCV

INWESTYCJA:	REMONT Sali 215 w budynku B oraz Sali 215 w budynku D ul. Podchorążych 10, 64-920 Piła			
INWESTOR:	PAŃSTWOWA UCZELNIA STANISŁAWA STASZICA W PIŁE ul. Podchorążych 10, 64-920 Piła			
JEDNOSTKA PROJEKTOWA:	BIURO OBSŁUGI INWESTYCJI EMIKON ILONA CYBEL 64-700 Czarnków, Pianówka 51			
PROJEKTANT:	IMIĘ I NAZWISKO	BRANŻA	NR UPRAWNIEN	PODPIS
PROJEKTANT:	mgr inż. arch. Magdalena Wilczyńska	ARCHITEKTURA	12/R16/LIA/02	
PROJEKTANT:	mgr inż. Iлона Cybel	KONSTRUKCJA	WKP/0273/PWOK/13	
STADIUM:	INWENTARYZACJA			
TYTUŁ RYSUNKU:	SALA 215 B - RZUT			
NR PROJEKTU:	DATA:	SKALA:	NR RYSUNKU:	
-	03.2021r.	1:50	IN01	