



# SZCZEGÓŁ KANAL TECHNOLOGICZNY KTu1 SKALA 1:10

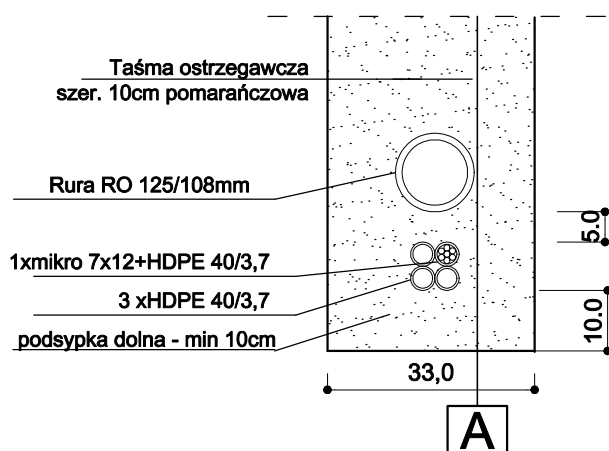

A	1	Taśma ostrzegawcza szer. 10cm pomarańczowa
	2	RO 125/108mm
	3	2xmikro7x12+HDPE40/3,7
	4	2xHDPE40/3,7
	5	Podsyпка dolna - min 10cm

		ul. Cieszyńska 226 44-337 Jastrzębie-Zdrój tel. 663 381 970, 603 240 620 e-mail: biuro@ml-design.pl www.ml-design.pl	
<b>Nazwa zadania:</b> Przebudowa ulicy Bocznej od ul. Góreckiej w Skoczowie na odcinku od skrzyżowania z ulicą Górecką do granicy z Pogórzem			
<b>Adres obiektu budowlanego:</b> ul. Górecka Boczna, 43-430 Skoczów			
Nazwa rysunku	PRZEKRÓJ PRZEZ KANAL TECHNOLOGICZNY		
Inwestor	Gmina Skoczów Rynek 1, 43-430 Skoczów		
Projektant branża drogowa	mgr inż. Remigiusz Machej Uprawnienia w specjalności inżynierskiej drogowej nr OPL/1534/PWBD/18		Podpis
stadium projektu PROJEKT BUDOWOVLANY	data opracowania 01.2022rok	skala rysunku 1:50	numer rysunku 09
Opracowanie chronione prawnie Ustawa o Prawie Autorskim i Prawach Pokrewnych z dn. 04.02.1994r. (Dz.U. Nr 24/94 z 23.02.1994r.)			