




PRZEKRÓJ POPRZECZNY A-A

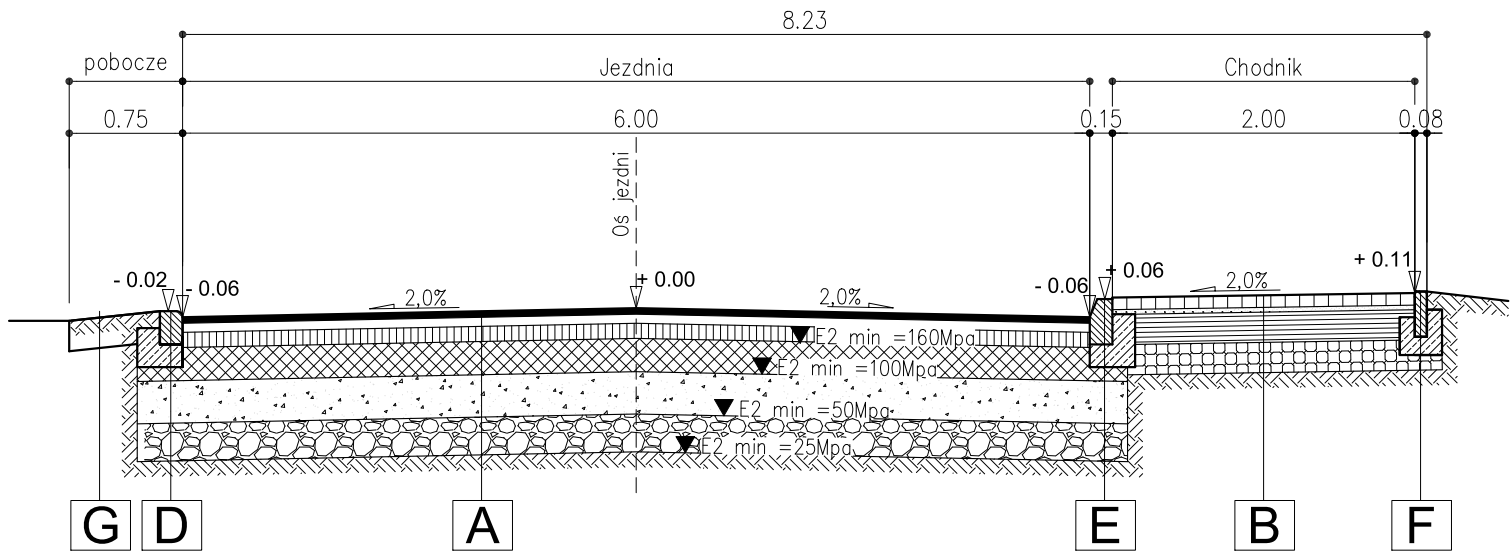


PRZEKRÓJ POPRZECZNY B-B

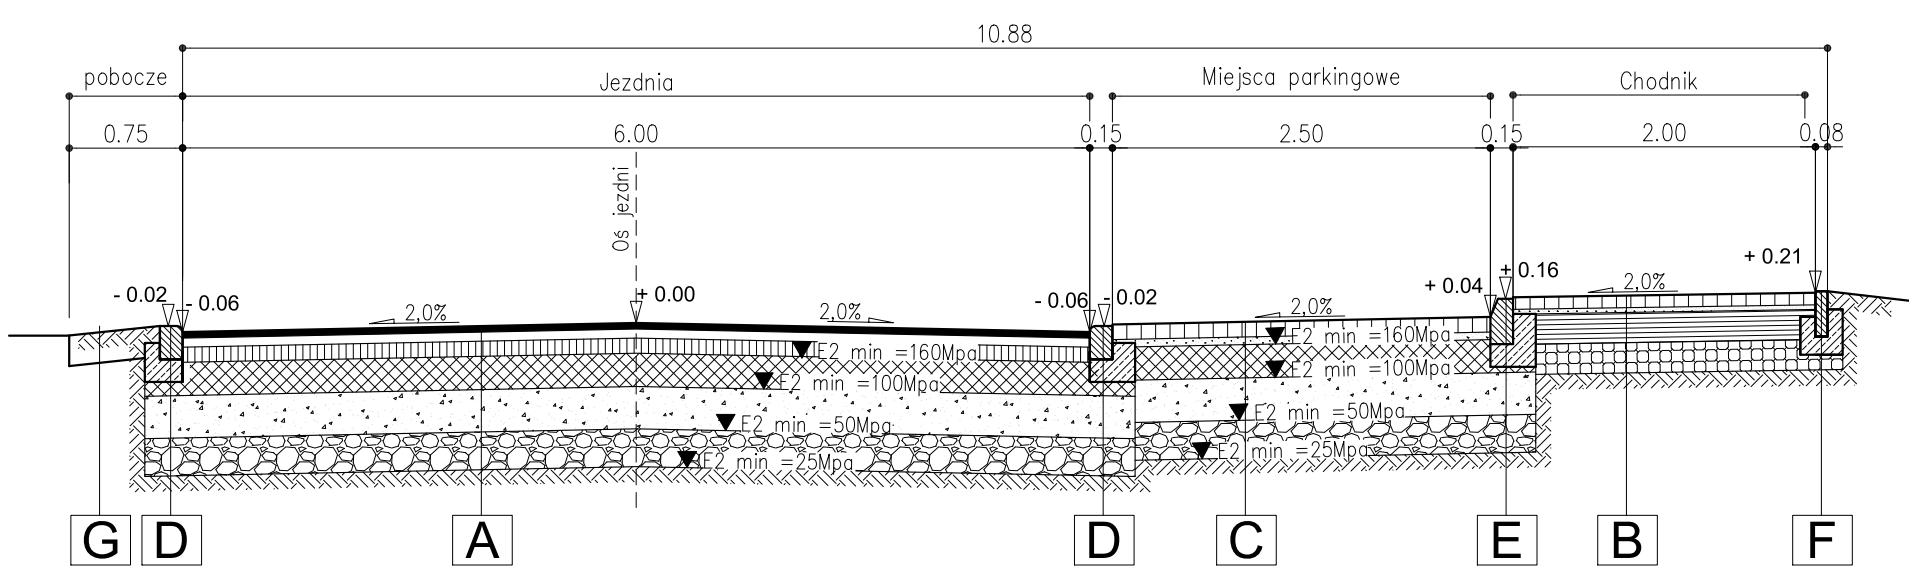


PRZEKRÓJ POPRZECZNY C-C

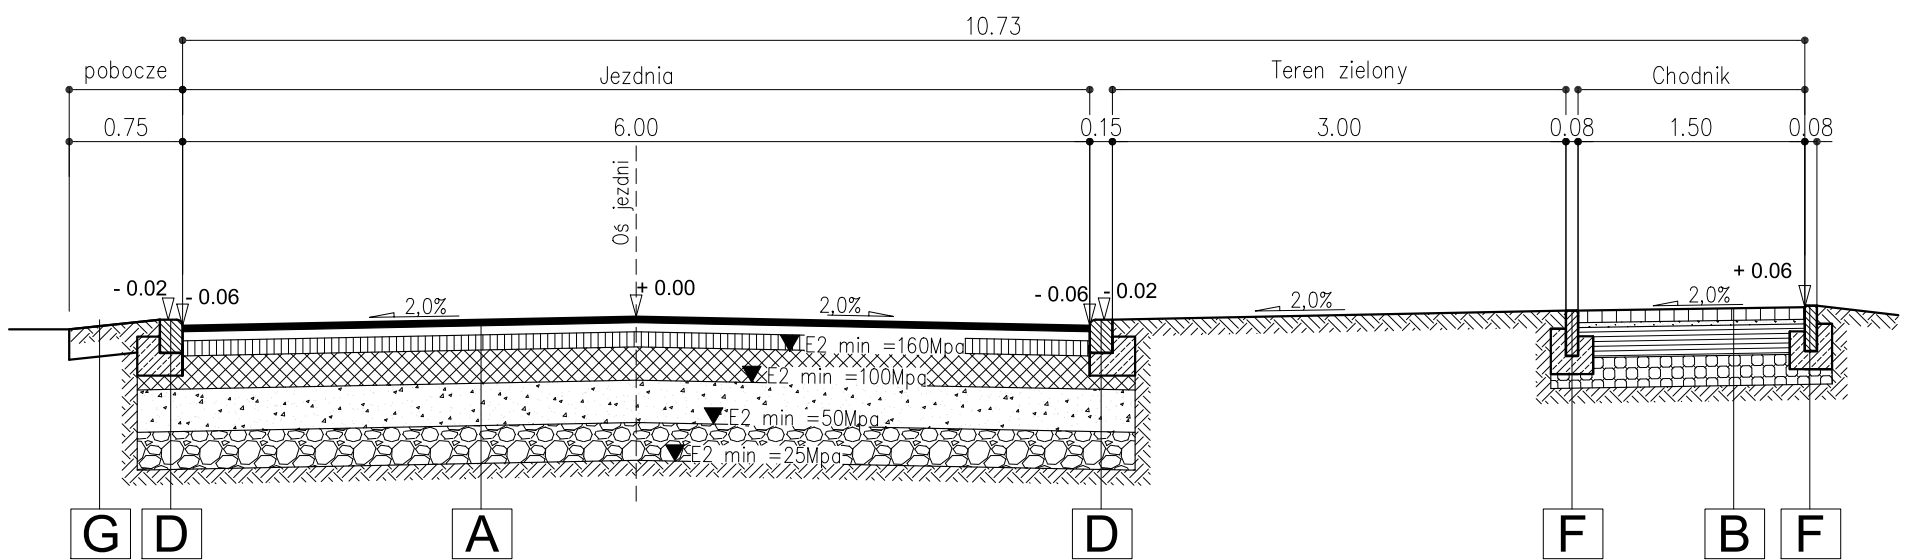


skala 1:20

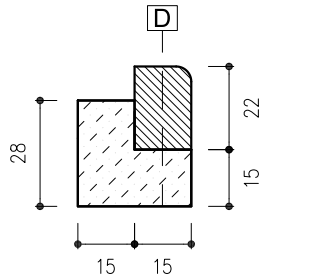

skala 1:20

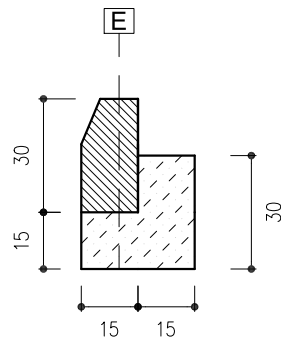

skala 1:20

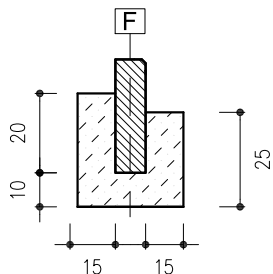

A	4cm	W-wa ścieralna z mieszanki mineralno-asfaltowej AC11S
	6cm	Warstwa wiążąca z betonu asfaltowego AC16W
	10cm	Podbudowa zasadnicza z betonu asfaltowego AC22P
	22 cm	Warstwa podbudowy zasadniczej z mieszanki niezwiązanej z kruszywem C50/30 E2≥160MPa
	28 cm	Warstwawa mrozochronna mieszanki niezwiązanej lub gruntu niewysadzinowego E _i ≥100MPa
	25 cm	Warstwawa ulepszonego podłoża z gruntu stabilizowanego spoiwem hydraulicznym lub wapnem E2>50MPa
	95 cm	RAZEM

B	8cm	kostka betonowa typu Behaton gr. 8cm w kolorze szarym
	3cm	Podsypka cementowo - piaskowa
	20cm	Podbudowa z kruszywa łamanego stabilizowanego mechanicznie 0/31,5
	20cm	W-wa mrozochronna - pospółka CBR >35%
	51cm	RAZEM

C	10cm	kostka betonowa typu Behaton gr. 10cm w kolorze szarym
	5cm	Podsypka cementowo - piaskowa
	22 cm	Warstwa podbudowy zasadniczej z mieszanki niezwiązanej z kruszywem C50/30 E2≥160MPa
	28 cm	Warstwawa mrozochronna mieszanki niezwiązanej lub gruntu niewysadzinowego E _i ≥100MPa
	25 cm	Warstwawa ulepszonego podłoża z gruntu stabilizowanego spoiwem hydraulicznym lub wapnem E2>50MPa
	90 cm	RAZEM

D	22cm	Krawężnik najazdowy 15x22cm
	15cm	Ława betonowa z oporem z betonu C12/15 27x30x15cm

E	30cm	Krawężnik drogowy betonowy 15x30cm
	15cm	Ława betonowa z oporem z betonu C12/15 35x35x15cm

F	30cm	Obrzeże betonowe 8x30cm
	15cm	Ława betonowa z oporem z betonu C12/15

G	20cm	Pobocze z destruktu bitumicznego z podwójnym utwardzeniem powierzchniowym
---	------	---

ML DESIGN
ul. Cieszyńska 226
44-337 Jastrzębie-Zdrój
tel. 663 381 970, 603 240 620
e-mail: biuro@ml-design.pl
www.ml-design.pl

Nazwa zadania:
Przebudowa ulicy Bocznej od ul. Góreckiej w Skoczowie na odcinku od skrzyżowania z ulicą Górecką do granicy z Pogórzem

Adres obiektu budowlanego:
ul. Górecka Boczna, 43-430 Skoczów

Nazwa rysunku	Przekroje typowe		
Inwestor	Gmina Skoczów Rynek 1, 43-430 Skoczów		
Projektant branża drogowa	mgr inż. Remigiusz Machaj Uprawnienia w specjalności inżynierskiej drogowej nr OPL/1534/PWBD/18		Podpis

stadium projektu	data opracowania	skala rysunku	numer rysunku
projekt budowlany	01.2022rok	1:20, 1:10	05

Opracowanie chronione prawnie Ustawa o Prawie Autorskim i Prawach Pokrewnych z dn. 04.02.1994r. (Dz.U. Nr 24/94 z 23.02.1994r.)