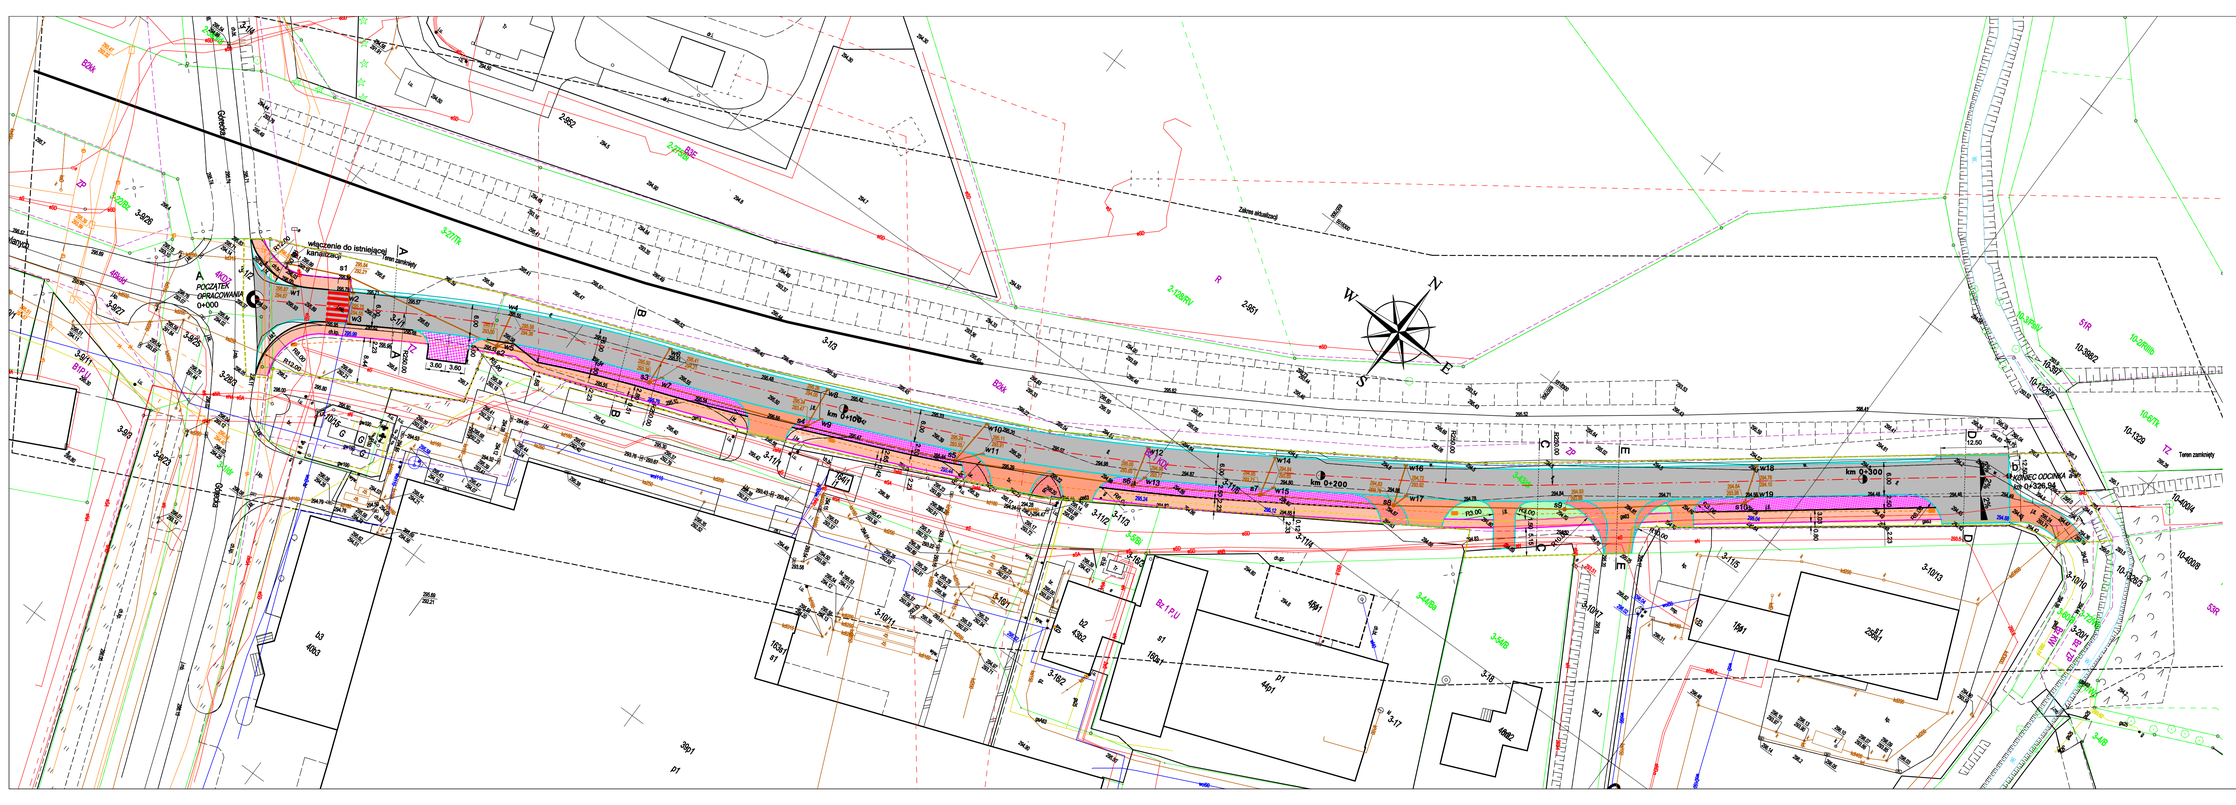

OŚWIADCZAM ŻE PROJEKT ZAGOSPODAROWANIA TERENU PRZEDSTAWIONY JEST NA KOPI MAPY DO CELÓW PROJEKTOWYCH WGD.6840.4828.2021

LEGENDA:

- projektowana jezdnia z betonu asfaltowego
- projektowane betonowe poszerzenia łuków na skrzyżowaniu
- projektowane zjazdy z kostki betonowej " Beahaton" gr. 10 cm (czerwona) (wg odrębnego opracowania i postępowania)
- projektowane chodniki z kostki betonowej " Behaton" gr 8cm (szara)
- projektowane poszerzenia łuków na zjazdach " Behaton" gr 8cm (grafitowa)
- projektowana nawierzchnia zatoki postojowej " Behaton" gr 10cm (szara)
- miejsce parkingowe dla osób niepełnosprawnych projektowana nawierzchnia " Behaton" gr 10cm
- projektowana kanalizacja deszczowa PP SN 8 Ø300
- projektowane przykanaliki PP SN8 Ø200
- projektowane betonowe studnie rewizyjne Ø1000
- betonowe studnie deszczowe Ø500 z wpustami jezdniowymi
- krawężnik drogowy 15x30x100cm
- krawężnik obniżony/najazdowy 15x22x100cm na ławie betonowej
- obrzeże betonowe 8x30x100cm na ławie betonowej w oporem
- pobocze o szer.75cm
- zakres działek objętych opracowaniem / granica pasa drogowego
- projektowany kanał technologiczny
- 295.76 rzędne projektowanego terenu

ML DESIGN
ul. Cieszyńska 226
44-337 Jastrzębie-Zdrój
tel. 663 381 970, 603 240 620
e-mail: biuro@ml-design.pl
www.ml-design.pl

Nazwa zadania:
Przebudowa ulicy Bocznej od ul. Góreckiej w Skoczowie na odcinku od skrzyżowania z ulicą Górecką do granicy z Pogórzem

Adres obiektu budowlanego:
ul. Górecka Boczna, 43-430 Skoczów

Nazwa rysunku	PROJEKT ZAGOSPODAROWANIA TERENU
Inwestor	Gmina Skoczów Rynek 1, 43-430 Skoczów
Projektant branża drogowa	mgr inż. Remigiusz Machej Uprawnienia w specjalności inżynierskiej drogowej nr OPL/1554/PWOD/10 — Podpis
stadium projektu	data opracowania: skala rysunku: numer rysunku:
Projekt budowlany	01.2022rok 1:500 01

Opracowanie chronione prawnie Ustawa o Prawie Autorskim i Prawach Pokrewnych z dn. 04.02.1994r. (Dz.U. Nr 24/94 z 23.02.1994r.)