



Studnia rewizyjna

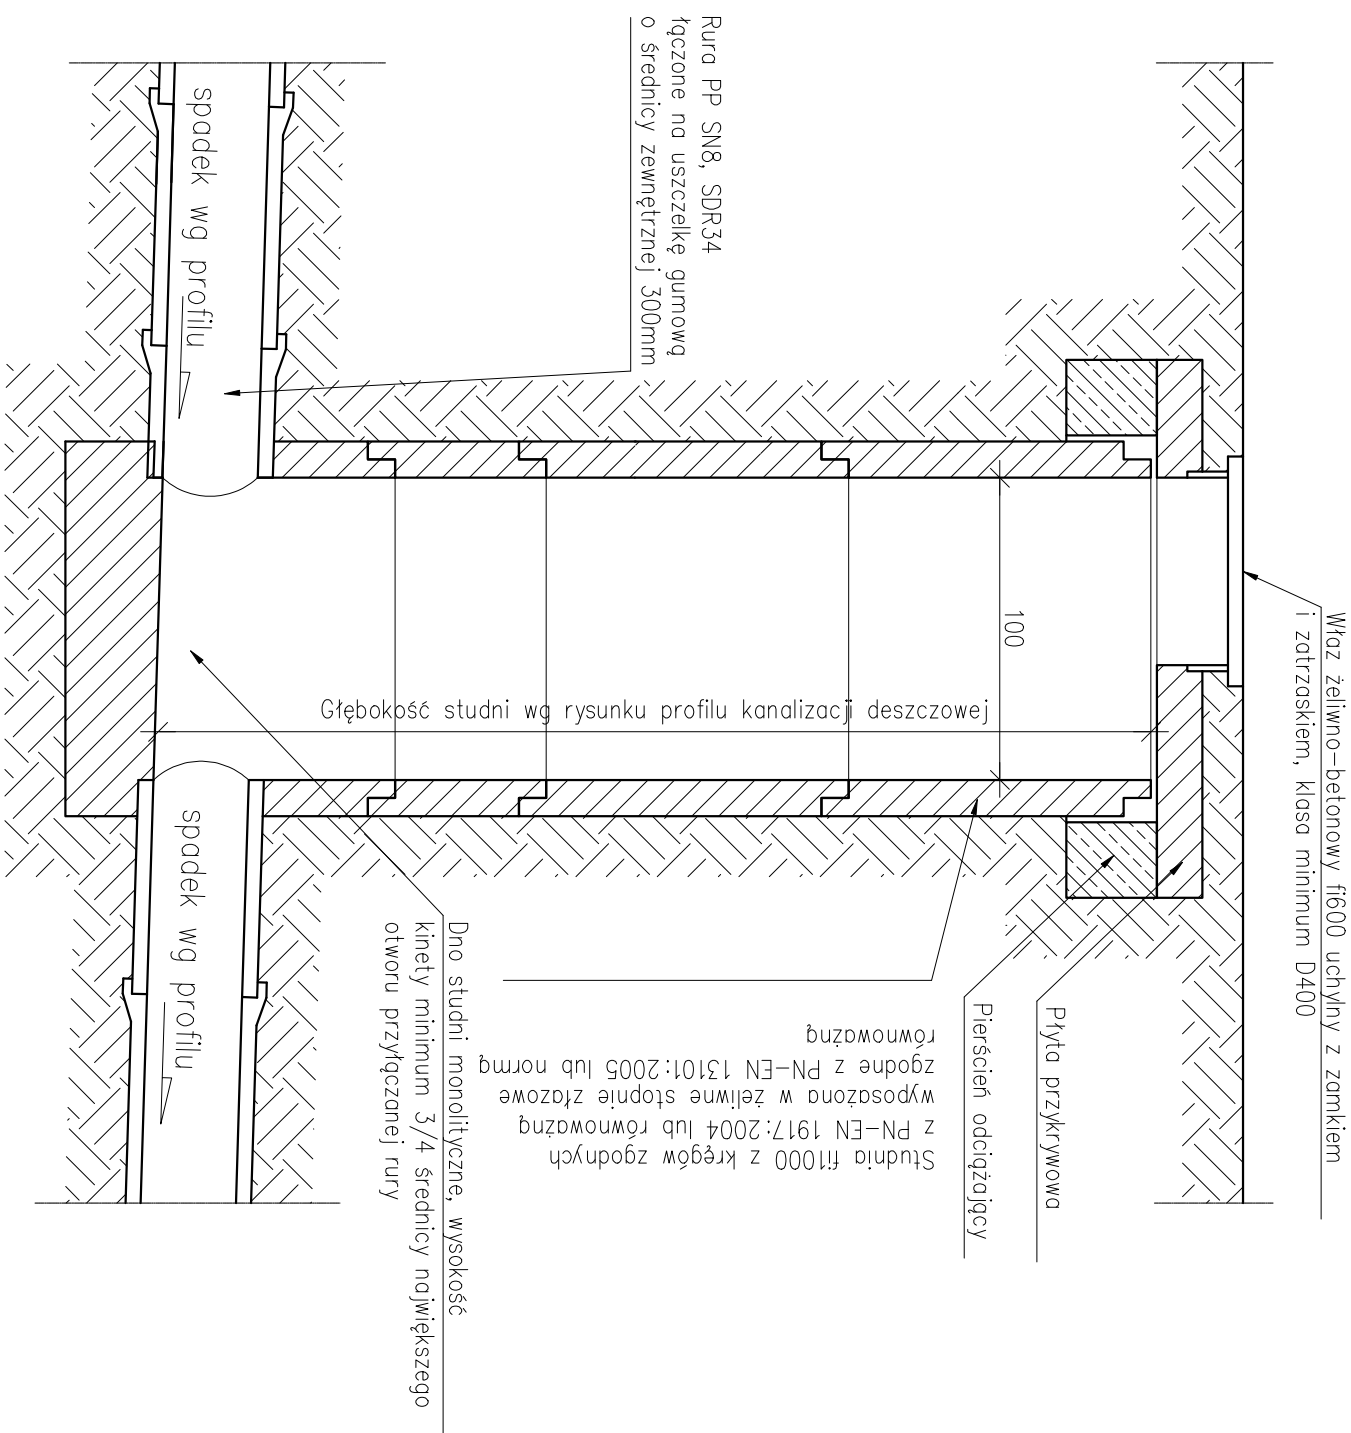



ML
DESIGN

ul. Cieszyńska 226
44-337 Jasztarzębice-Zdrój
tel. 663 381 970, 603 240 620
e-mail: biuro@ml-design.pl
www.ml-design.pl

Nazwa zadania:

Przebudowa ulicy Bocznej od ul. Góreckiej w Skoczowie na odcinku
od skrzyżowania z ulicą Górecką do granicy z Pogórzem

Nazwa rysunku	Adres obiektu budowlanego: ul. Górecka Boczna, 43-430 Skoczów	STUDNIĄ REWIZYJNĄ
Inwestor	Gmina Skoczów Rynek 1, 43-430 Skoczów	
Projektant biuro drogowc	mgr inż. Remigiusz Machaj Uprawnienie w specjalności inżynierskiej (drogowej) nr CP/15349/PMB/18	Podpis
stadium projektu PROJEKT	data opracowania 01.2022rok	data wykonania 07

BUDOWLANI

Opracowanie chronione prawem Ustawa o Prawie Autorskim i Prawach Pokrewnych z dn. 04.02.1994r. (Dz.U. Nr 24/84 z 23.02.1994r.)