


## RYS.47 ZABUDOWA KUCHENNA TYP 3 - ZK.3

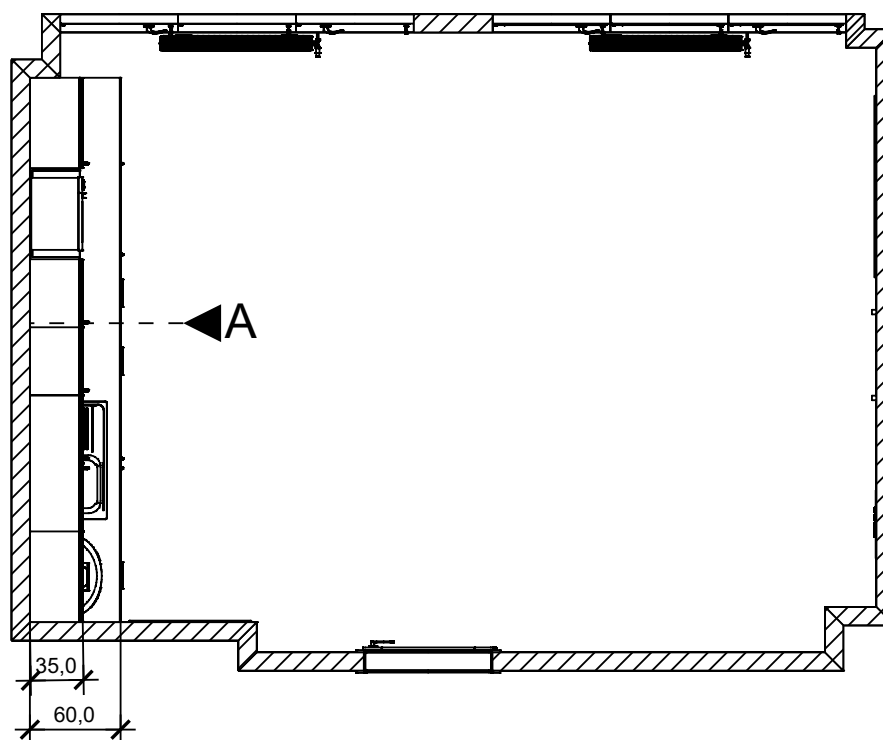

### BIURO PROJEKTOW

Przedsiębiorstwo Handlowo-Usługowe Lu.  
Tech Projekt Jacek Łukaszuk  
ul. Paderewskiego 10, 15-349 Białystok  
tel. 691 078 777

### INWESTOR

Szpital Kliniczny im. dr Józefa Babińskiego  
SP ZOZ w Krakowie z siedzibą w Krakowie  
przy ul. dr. J. Babińskiego 29

### UMOWA NR

76/24

### TEMAT PROJEKTU

Zabudowa kuchenna typ 3 - ZK.3

### SKALA

1:50

### NR STRONY

47

### PROJEKTANT/ PODPIS

### INWESTOR/ PODPIS