

Koronowo, dnia 18.07. 2022 roku

Elżbieta i Dariusz Jabłońscy
ul. Kwiatowa 36, 86-010 Koronowo

OŚWIADCZENIE

Oświadczamy, że jesteśmy właścicielami / ~~użytkownikami wieczystymi~~ / zarządcą nieruchomości zlokalizowanej w Koronowie przy ul. Kwiatowej 36, oznaczonej w ewidencji gruntów jako działka nr 677/2 obręb 0001 Koronowo (księga wieczysta nr BY1B/00030572/6).

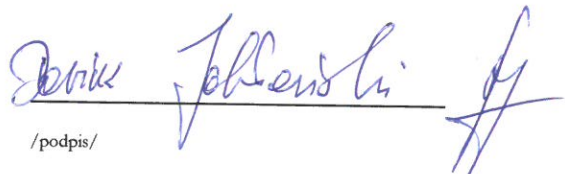
Akceptuję przedstawioną trasę przyłącza ciepłowniczego do budynku mieszkalnego położonego w Koronowie przy ul. Kwiatowej 36 przedstawioną na załączniku graficznym, stanowiącym integralną część oświadczenia.

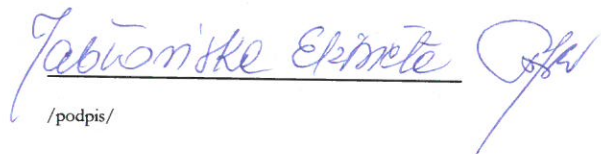
Wyrażam zgodę na czasowe i trwałe zajęcie terenu pod budowę przyłącza ciepłowniczego 2 x Dn 25 (podziemnego, preizolowanego) do przedmiotowego budynku.

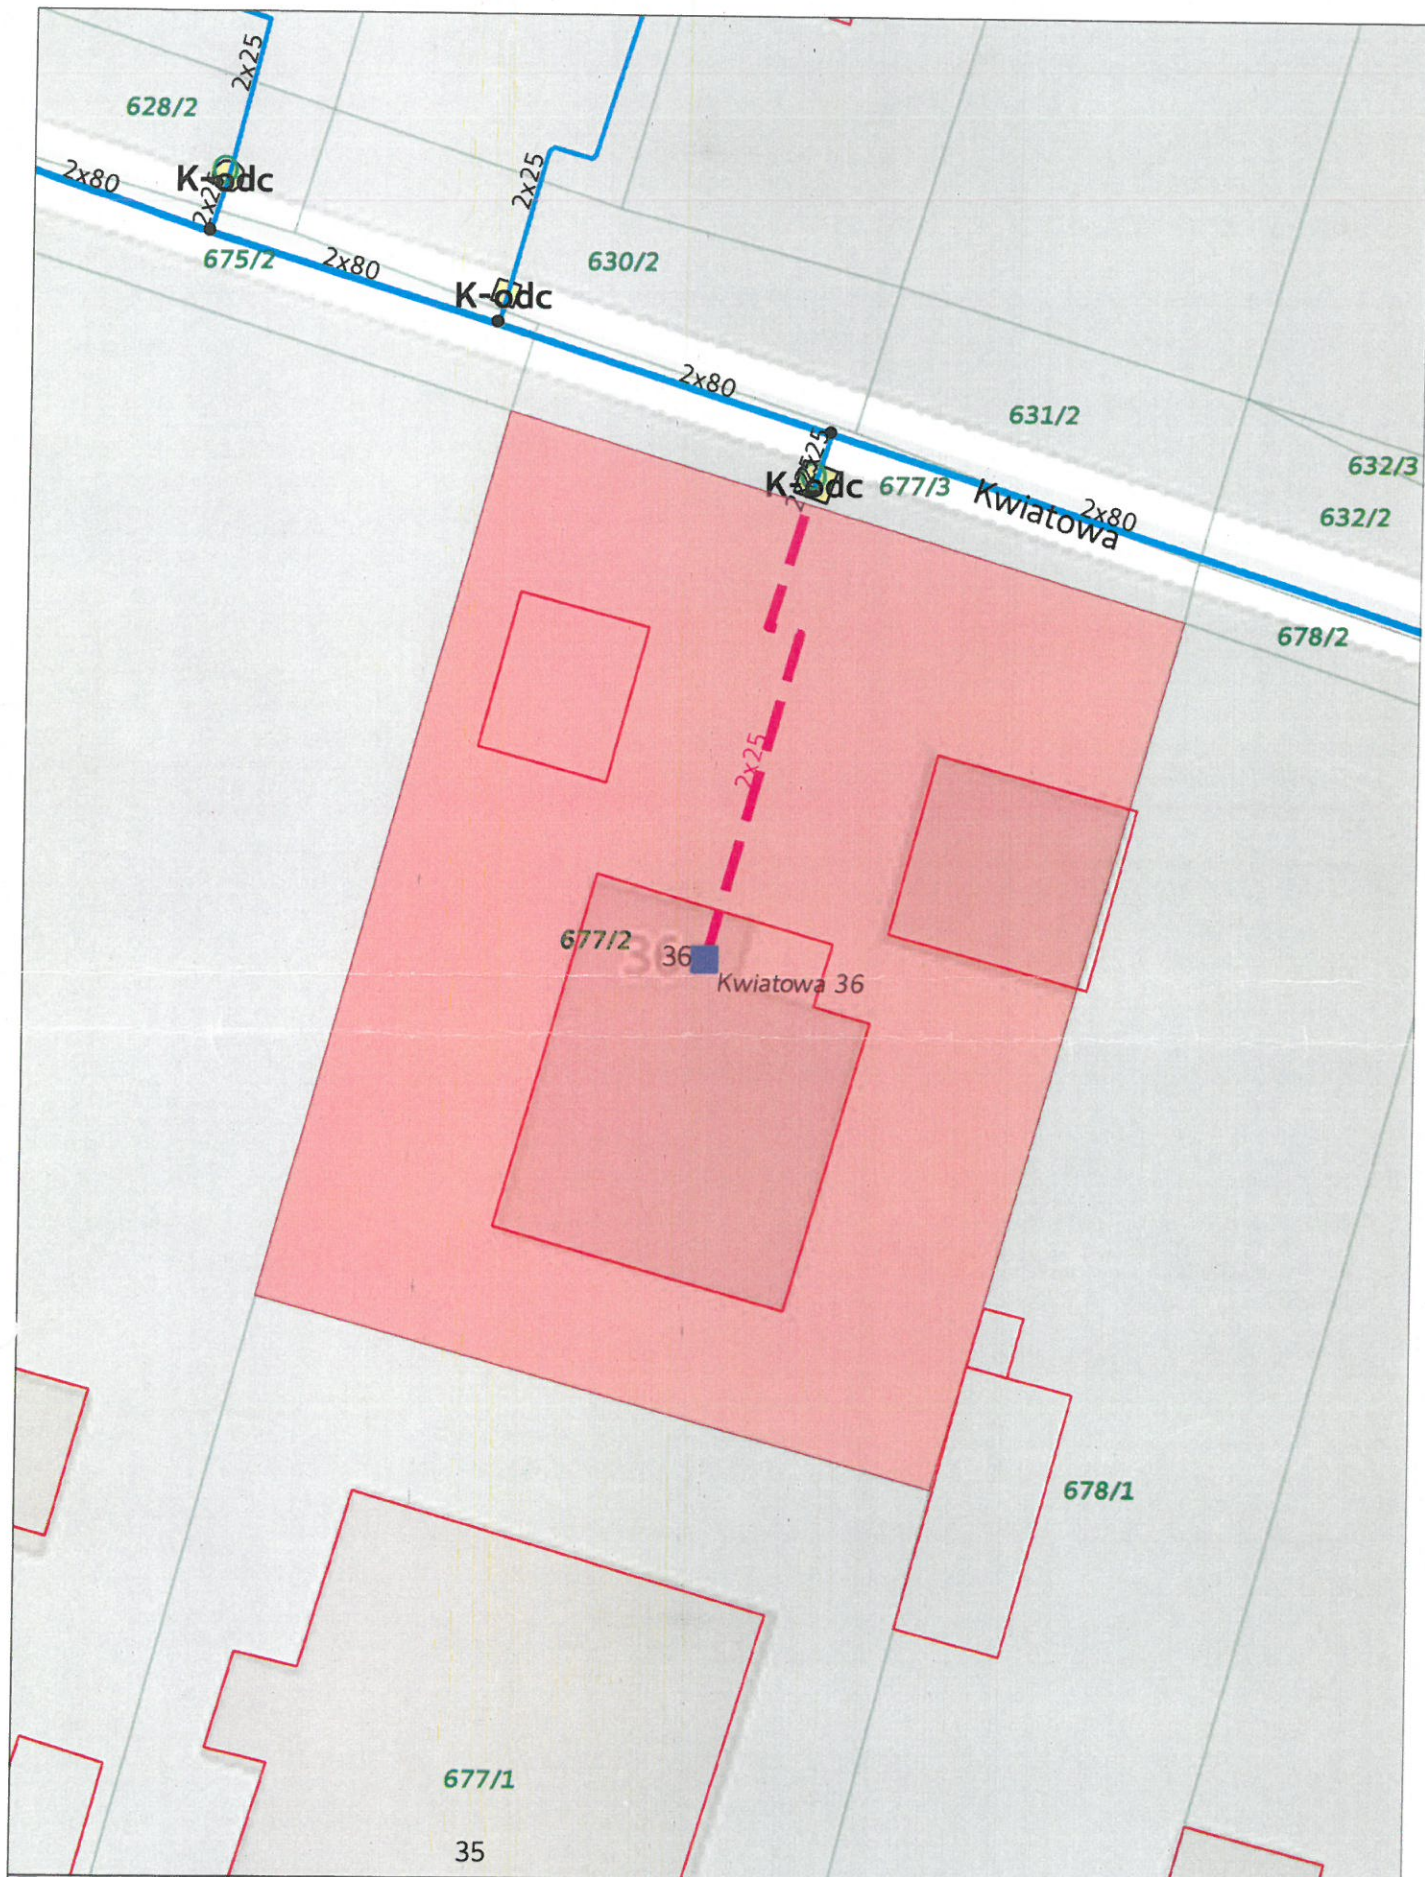
uwagi:

Inwestor (KPEC spółka z o.o.) własnym kosztem i staraniem przywróci teren do stanu sprzed realizacji inwestycji.

Załącznik
mapa wykonana w systemie KPEC EC.GIS


/podpis/


/podpis/



KPEC

www.kpec.bydgoszcz.pl

--- planowane przyłącze ciepłownicze
podziemne, preizolowane o średnicy
2 x dn 25
długość na działce 677/2 ok. 17,5 m
szerokość pasa eksploatacyjnego 1,33 m

1 : 250
0 m 3 m 6 m 9 m



[Handwritten signatures]