

Zakład Gospodarki
Komunalnej i Mieszkaniowej
w Koronowie Sp. z o.o.
86-010 Koronowo Al. Wolności 4

ZDG.742.68.2022

KOMUNALNE PRZEDSIĘBIORSTWO
ENERGETYKI CIEPŁEJ Spółka z o.o.
w BYDGOSZCZY

wpl.
dnia 27. 07. 2022

Zał. 1

L.dz. 5661-4706

28 LIP. 2022
T1/1725

Koronowo, dnia 18.07.2022 r.

DECYZJA

Na podstawie art. 39 ust. 3 Ustawy z dnia 21 marca 1985 r. o drogach publicznych (Dz. U. 2020 poz. 470), art. 104 § 1 Ustawy z dnia 14 czerwca 1960 r. Kodeks postępowania administracyjnego (Dz. U. z 2018 r. poz. 2096 ze zm.) działając jako Zarząd Dróg Gminnych w Koronowie na podstawie Uchwały Rady Miejskiej w Koronowie nr XLII/334/17 z dnia 28 lutego 2017 r. w sprawie utworzenia Zarządu Dróg Gminnych w Koronowie (Dz. Urz. Województwa Kujawsko – Pomorskiego poz. 999) oraz Upoważnienia nr OR-S.0052.165.2020 Burmistrza Koronowa z dnia 22 października 2020 r. do wydawania decyzji administracyjnych w imieniu Burmistrza Koronowa po rozpatrzeniu wniosku złożonego przez *Komunalne Przedsiębiorstwo Energetyki Ciepłej Spółka z o.o., ul. Ks. Józefa Schulza 5, 85-315 Bydgoszcz.*

DOTYCZĄCEGO

budowy trasy ciepłowniczej 2xDn25 do projektowanego węzła ciepłego w budynku mieszkalnym przy ul. Kwiatowej 36 w Koronowie.

UZGADNIA SIĘ

pozytywnie projekt dotyczący budowy trasy ciepłowniczej 2xDn25 do projektowanego węzła ciepłego w budynku mieszkalnym przy ul. Kwiatowej 36 w Koronowie w zakresie dostępu do działki drogowej nr ewid. 677/3 w m. Koronowo, gm. Koronowo.

Zarząd Dróg wyraża zgodę na dysponowanie gruntem działek o nr ewid. 677/3 w m. Koronowo, gm. Koronowo dla potrzeb uzgodnionego zadania zgodnie z art. 32 ust. 4 punkt 2 ustawy Prawo Budowlane (Dz. U. z 2019 r. poz. 695).

Prace wykonać należy zgodnie z przedłożonym opisem technicznym i rysunkami. Po wykonaniu prac budowlanych zobowiązuje się wnioskodawcę do przywrócenia terenu do stanu poprzedzającego roboty.

UZASADNIENIE

Zgodnie z art.107 § 4 Kodeksu Postępowania Administracyjnego (tekst jednolity Dz. U. z 2018 r. poz. 2096 ze zm.) odstępuje się od uzasadnienia, gdyż uwzględnia ona w całości żądania strony.

POUCZENIE

Przed rozpoczęciem robót budowlanych wnioskodawca jest zobowiązany do:

1. uzyskania pozwolenia na budowę lub zgłoszenia budowy albo wykonywania robót budowlanych;
2. uzyskania zezwolenia zarządcy drogi na zajęcie pasa drogowego, dotyczącego prowadzenia robót w pasie drogowym lub na umieszczenie w nim obiektu lub urządzenia.

Od niniejszej decyzji służy stronom odwołanie do Samorządowego Kolegium Odwoławczego w Bydgoszczy za moim pośrednictwem w terminie 14 dni od daty jej doręczenia.

W trakcie biegu terminu do wniesienia odwołania strona ma prawo zrzec się prawa do wniesienia odwołania w trybie oświadczenia. Z dniem doręczenia oświadczenia decyzja staje się ostateczna i prawomocna, a strona traci możliwość wniesienia odwołania od decyzji.


Z up. Burmistrza Koronowa
Małek Stec
Prezes Zarządu
ZGKIM w Koronowie Sp. z o.o.
Zarząd Dróg Gminnych

Załączniki:

1. Załączniki mapowe w skali 1:500

Otrzymują:

1. Adresat
2. a/a

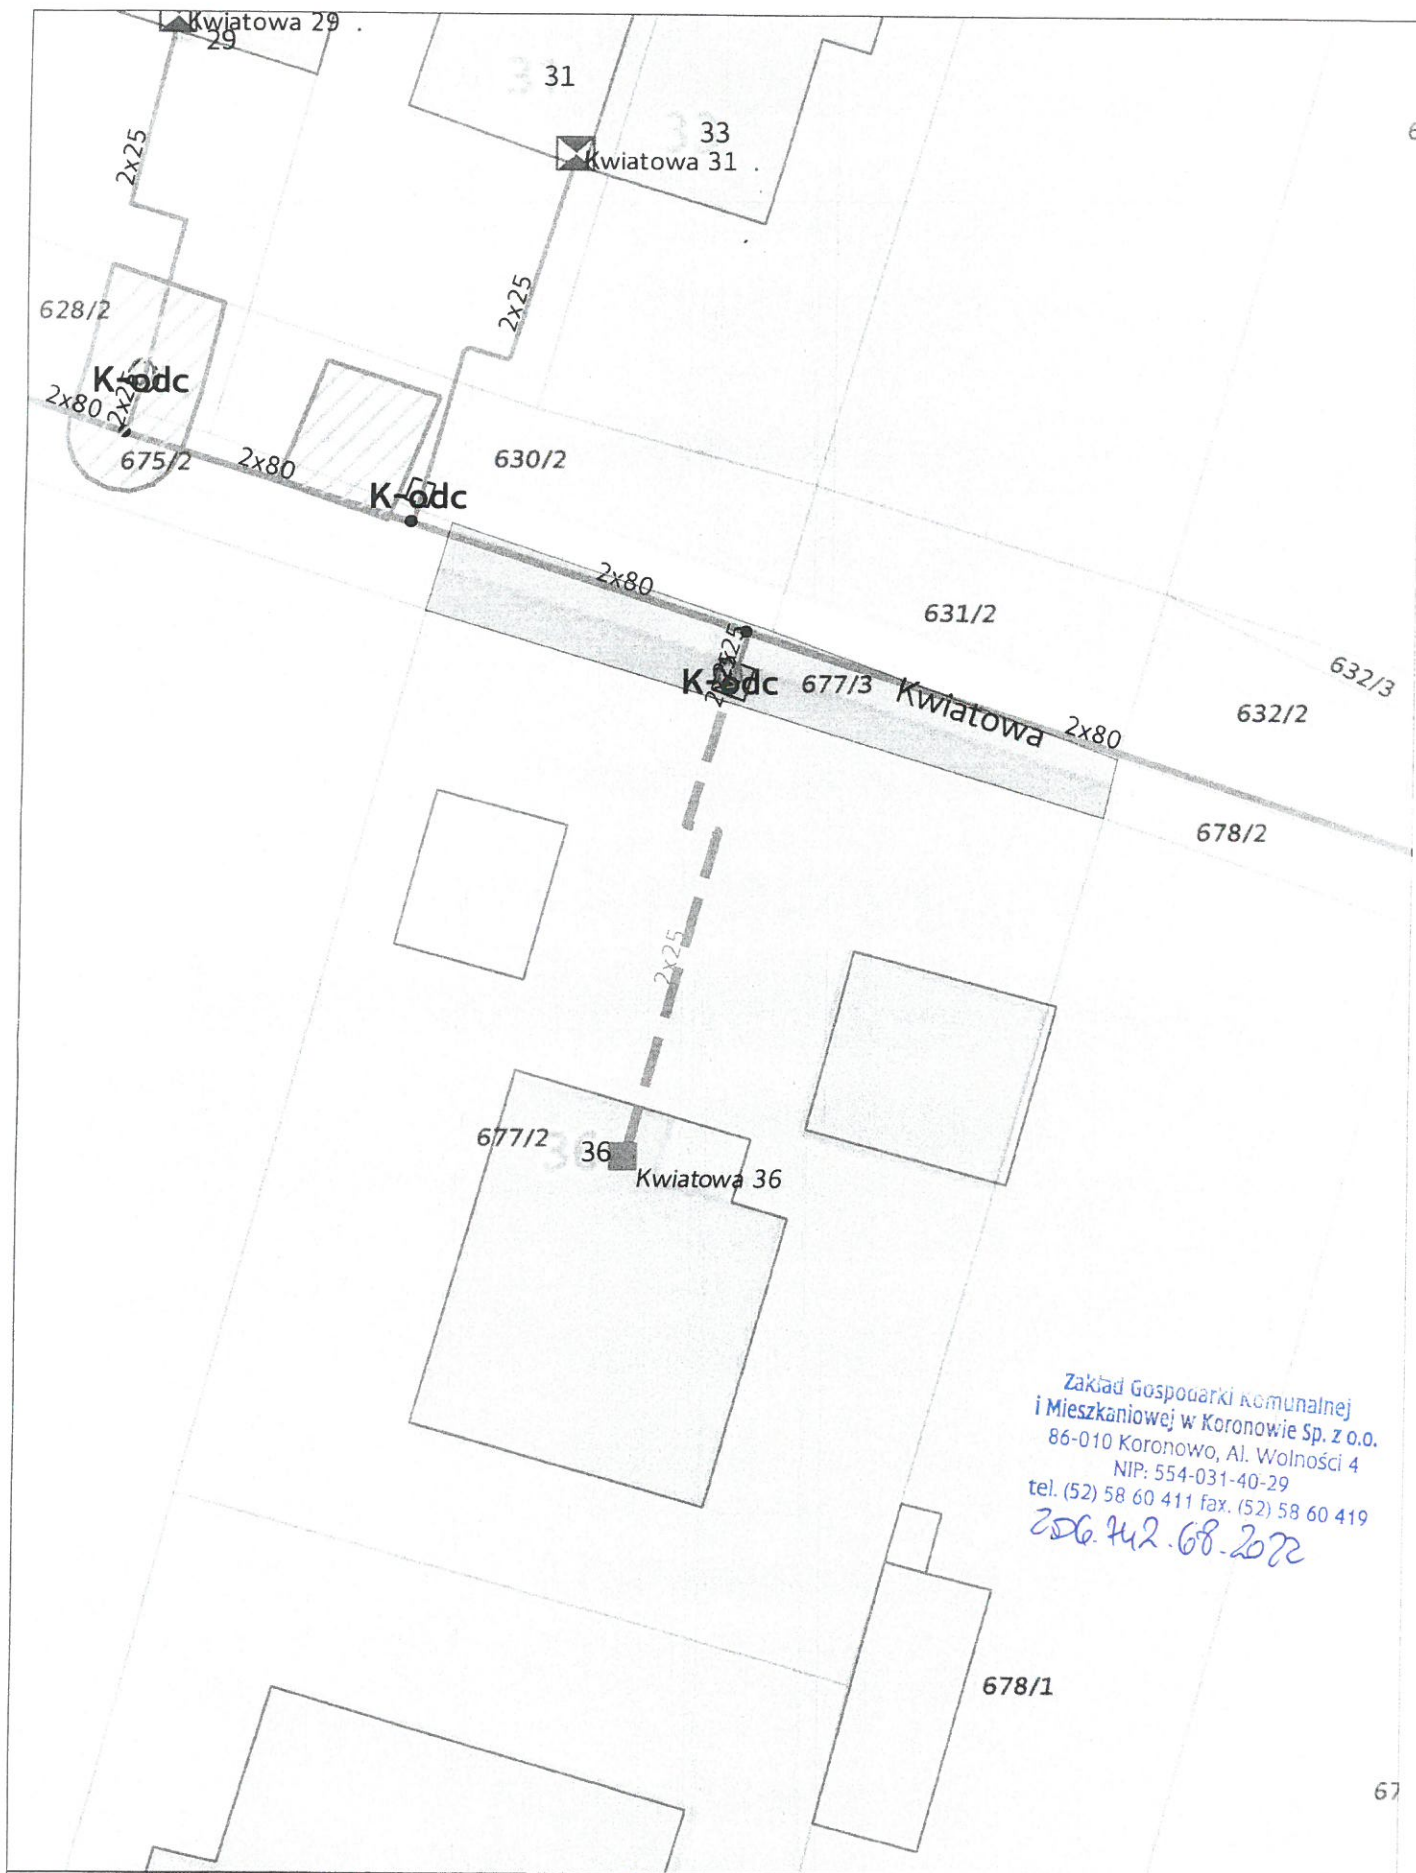


KPEC

www.kpec.bydgoszcz.pl

planowane przyłącze ciepłownicze
podziemne, preizolowane o średnicy
2 x dn 25
długość na działce 677/3 ok. 0,5 m
szerokość pasa eksploatacyjnego 1,33 m

1 : 250
0 m 3 m 6 m 9 m

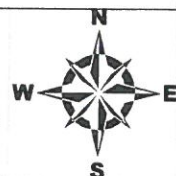

Zakład Gospodarki Komunalnej
i Mieszkaniowej w Koronowie Sp. z o.o.
86-010 Koronowo, Al. Wolności 4
NIP: 554-031-40-29
tel. (52) 58 60 411 fax. (52) 58 60 419
206.442.68-2022

