
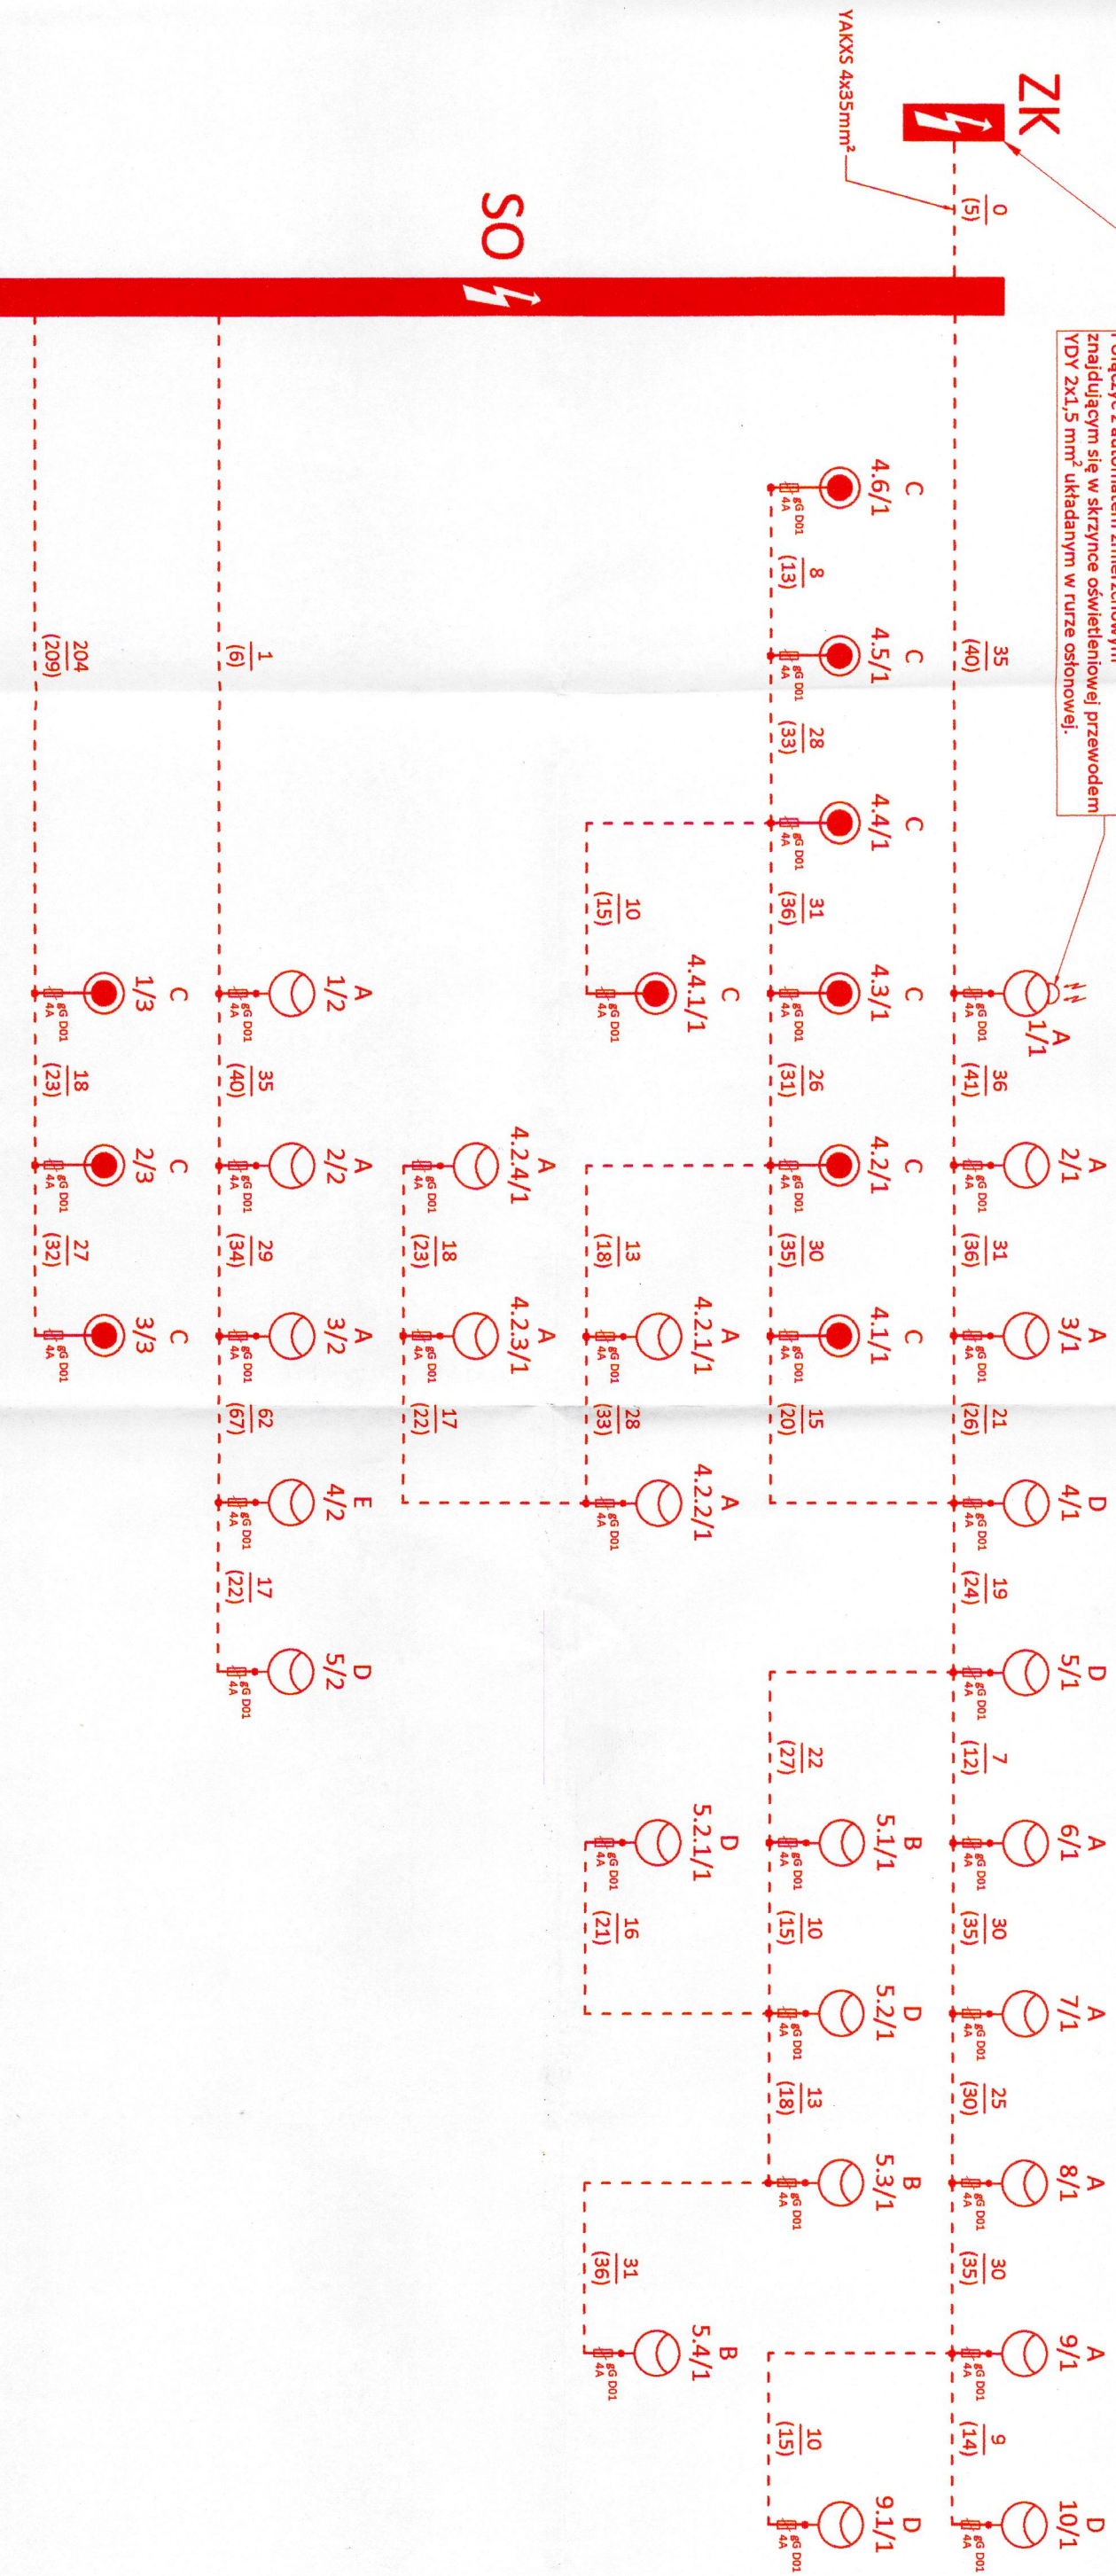


Obwód oświetleniowy  
YAKXS 4x25mm<sup>2</sup>

znajdującym się w skrzynce oświetleniowej przewodem YDY 2x1,5 mm<sup>2</sup> układanym w rurze osłonowej.

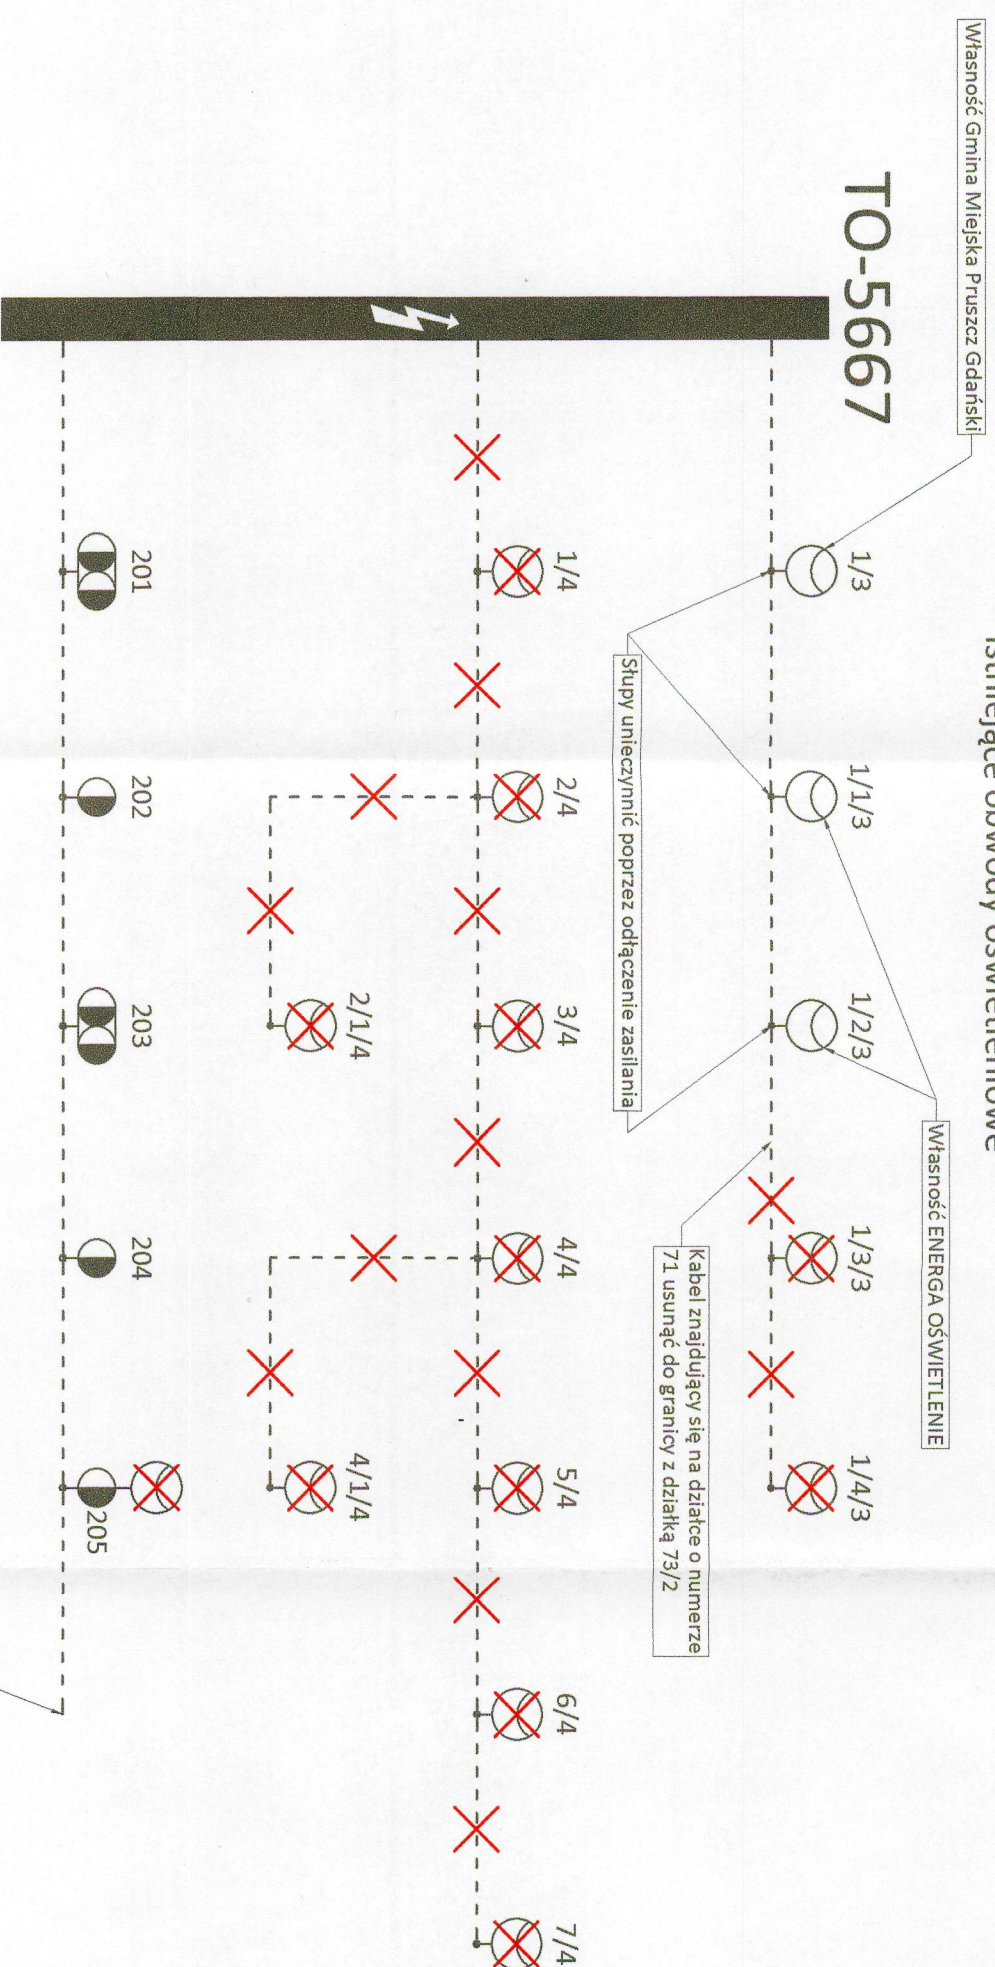

kolorem **czerwonym** oznaczono projektowane instalacje

[illegible][illegible]